

**"DOMOWE KLIMATY" Jarosław Charkiewicz**

15-427 Białystok ul.Lipowa 6

tel/fax (85) 7436846


[www.domoweklimaty.pl](http://www.domoweklimaty.pl)

[projekty@domoweklimaty.pl](mailto:projekty@domoweklimaty.pl)

AS V  
elewacje




Elewacja frontowa

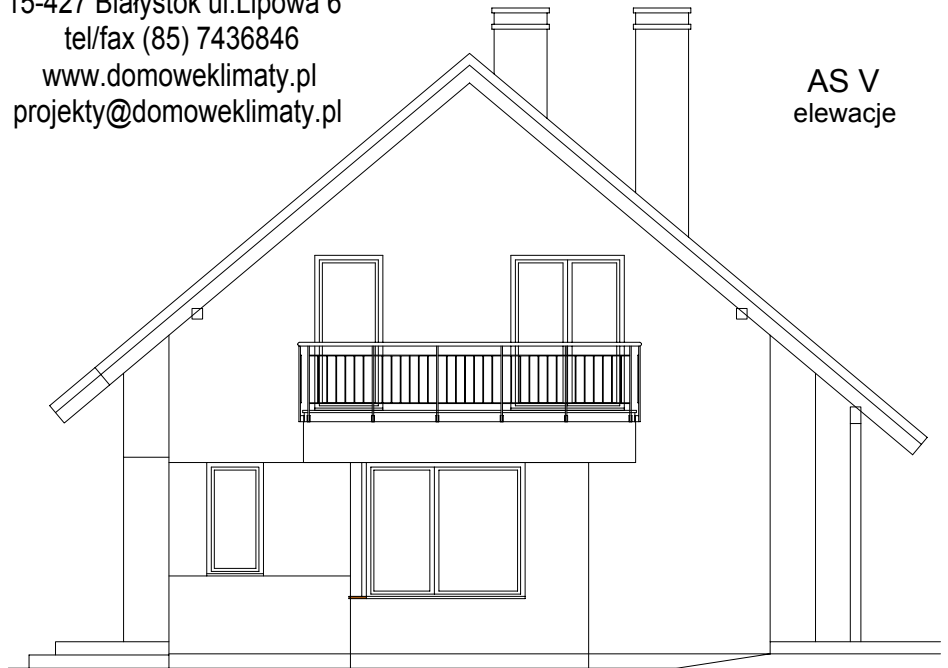

Elewacja boczna prawa




Elewacja tylna

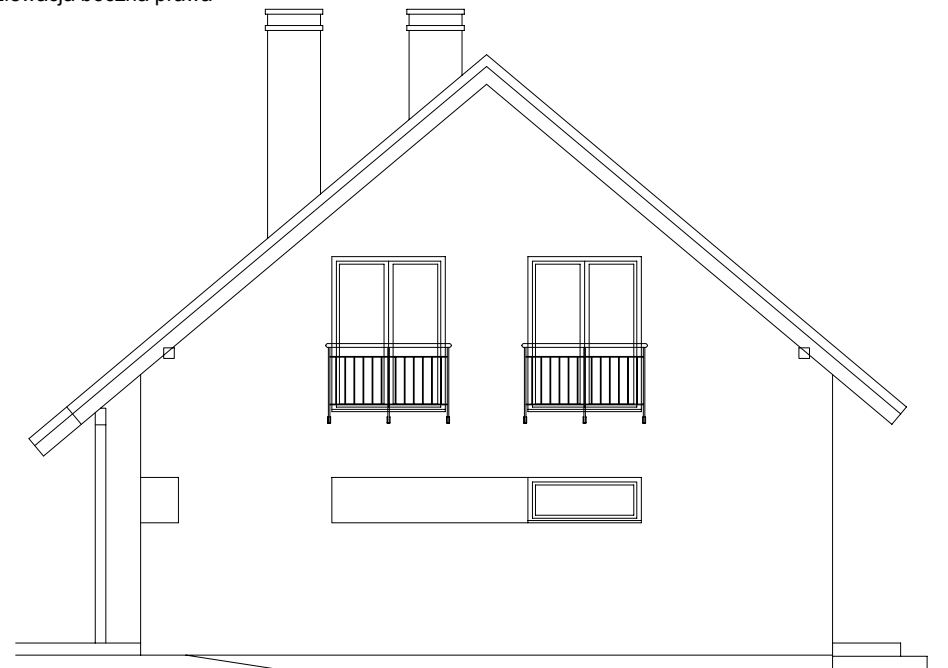


Elewacja boczna lewa

AS V  
rzut parteru

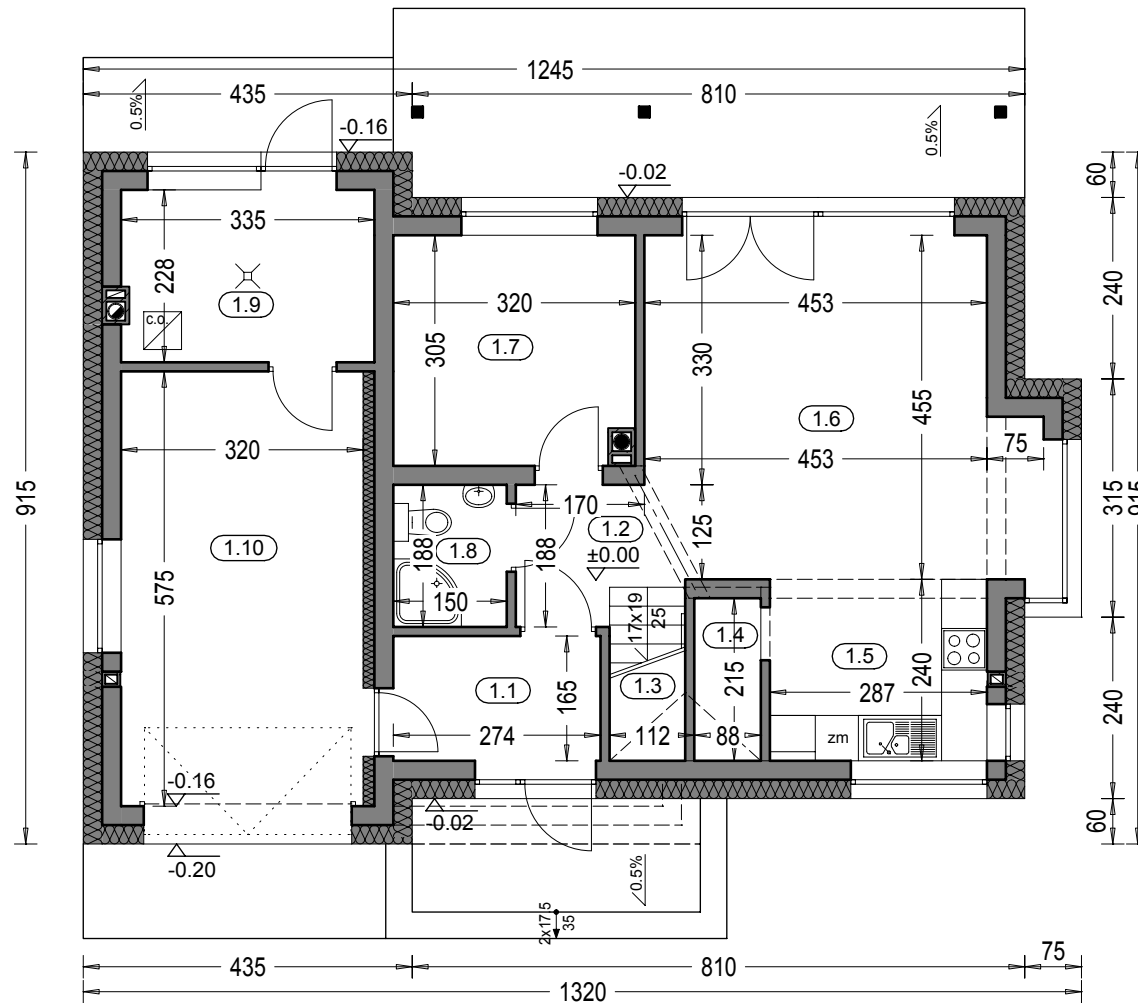

Zestawienie powierzchni parteru			
OZNACZENIE	FUNKCJA	POW. UŻYTK.	POSADZKA
1.1	Przedsiónek	4.22 m <sup>2</sup>	terrakota
1.2	Hol	2.79 m <sup>2</sup>	terrakota
1.3	Klatka schodowa	2.23 m <sup>2</sup>	terrakota
1.4	Spizarnia	1.68 m <sup>2</sup>	terrakota
1.5	Kuchnia	6.72 m <sup>2</sup>	terrakota
1.6	Salon, jadalnia	21.54 m <sup>2</sup>	parkiet
1.7	Pokój	9.15 m <sup>2</sup>	parkiet
1.8	Łazienka	2.59 m <sup>2</sup>	terrakota
1.9	Kotłownia	7.19 m <sup>2</sup>	terrakota
	RAZEM	58.11 m <sup>2</sup>	
1.10	Garaż	17.98 m <sup>2</sup>	pos. betonowa
	SUMA POW.	76.09 m <sup>2</sup>	(w tym tarasy) 38.98 m <sup>2</sup>
	Pow. całkowita parteru:	145.54 m <sup>2</sup>	
	Pow. zabudowy:	108.85 m <sup>2</sup>	
	Kubatura parteru:	330.89 m <sup>3</sup>	

AS V  
rzut poddasza

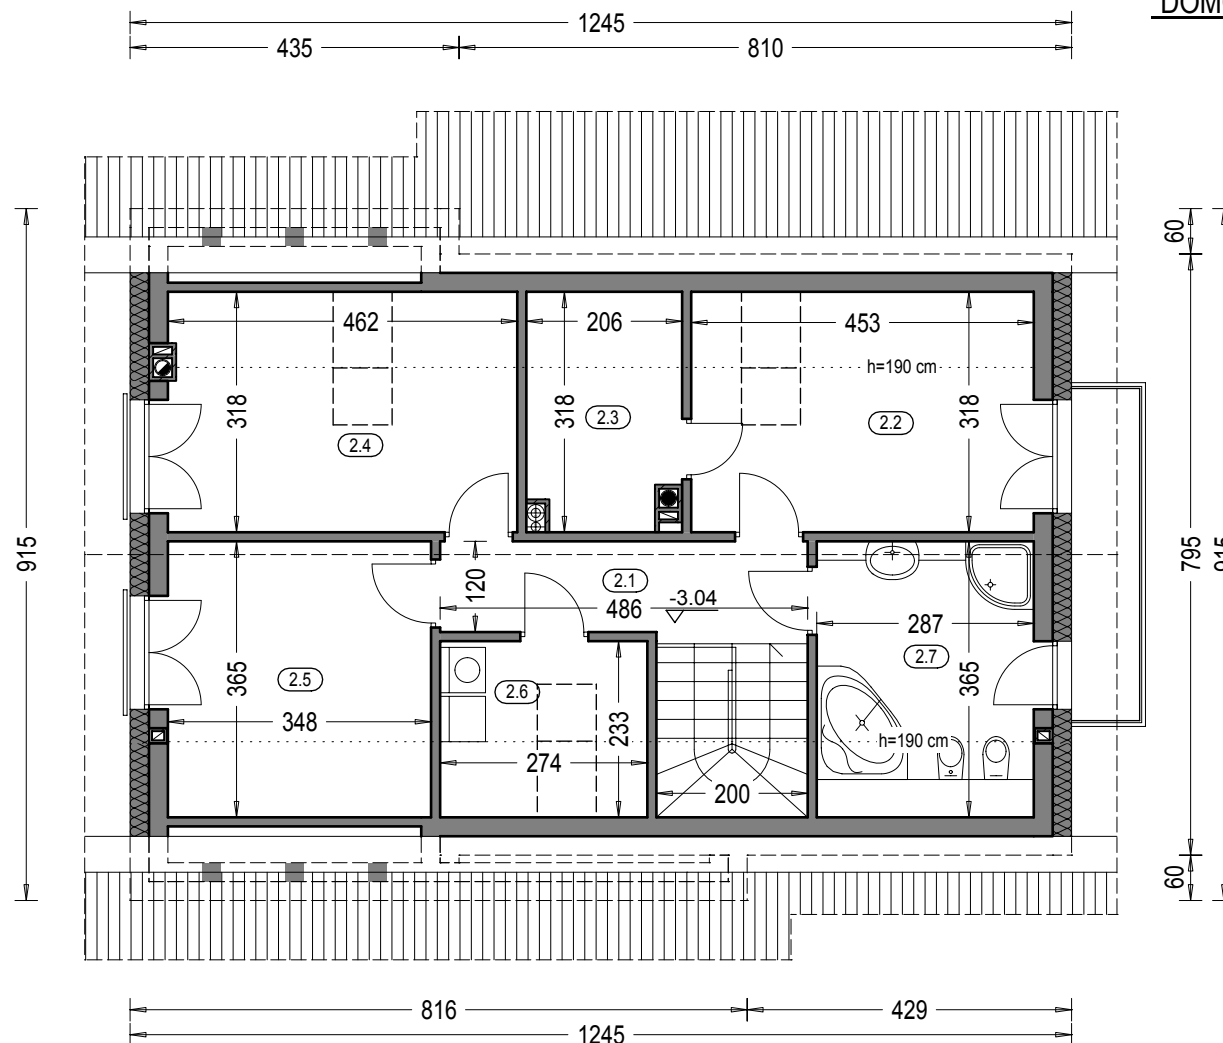

"DOMOWE KLIMATY" Jarosław Charkiewicz

15-427 Białystok ul.Lipowa 6

tel/fax (85) 743 68 46

www.domoweklimaty.pl

projekty@domoweklimaty.pl

Zestawienie powierzchni poddasza				
OZNACZENIE	FUNKCJA	POW. UŻYTK.	POW. PODŁ.	POSADZKA
2.1	Korytarz	5.78 m <sup>2</sup>	5.78 m <sup>2</sup>	terrakota
2.2	Pokój	9.57 m <sup>2</sup>	13.89 m <sup>2</sup>	parkiet
2.3	Garderoba	3.92 m <sup>2</sup>	5.85 m <sup>2</sup>	terrakota
2.4	Pokój	9.74 m <sup>2</sup>	14.11 m <sup>2</sup>	parkiet
2.5	Pokój	8.92 m <sup>2</sup>	12.22 m <sup>2</sup>	parkiet
2.6	Pralnia	3.46 m <sup>2</sup>	6.03 m <sup>2</sup>	terrakota
2.7	Łazienka	7.32 m <sup>2</sup>	10.04 m <sup>2</sup>	terrakota
RAZEM		48.71 m <sup>2</sup>	67.92 m <sup>2</sup>	
Pow. całkowita poddasza:		110.44 m <sup>2</sup>		
Kubatura poddasza:		239.74 m <sup>3</sup>		

"DOMOWE KLIMATY" Jarosław Charkiewicz


15-427 Białystok ul.Lipowa 6

tel/fax (85) 743 68 46

www.domoweklimaty.pl

projekty@domoweklimaty.pl

AS V  
przekrój pionowy

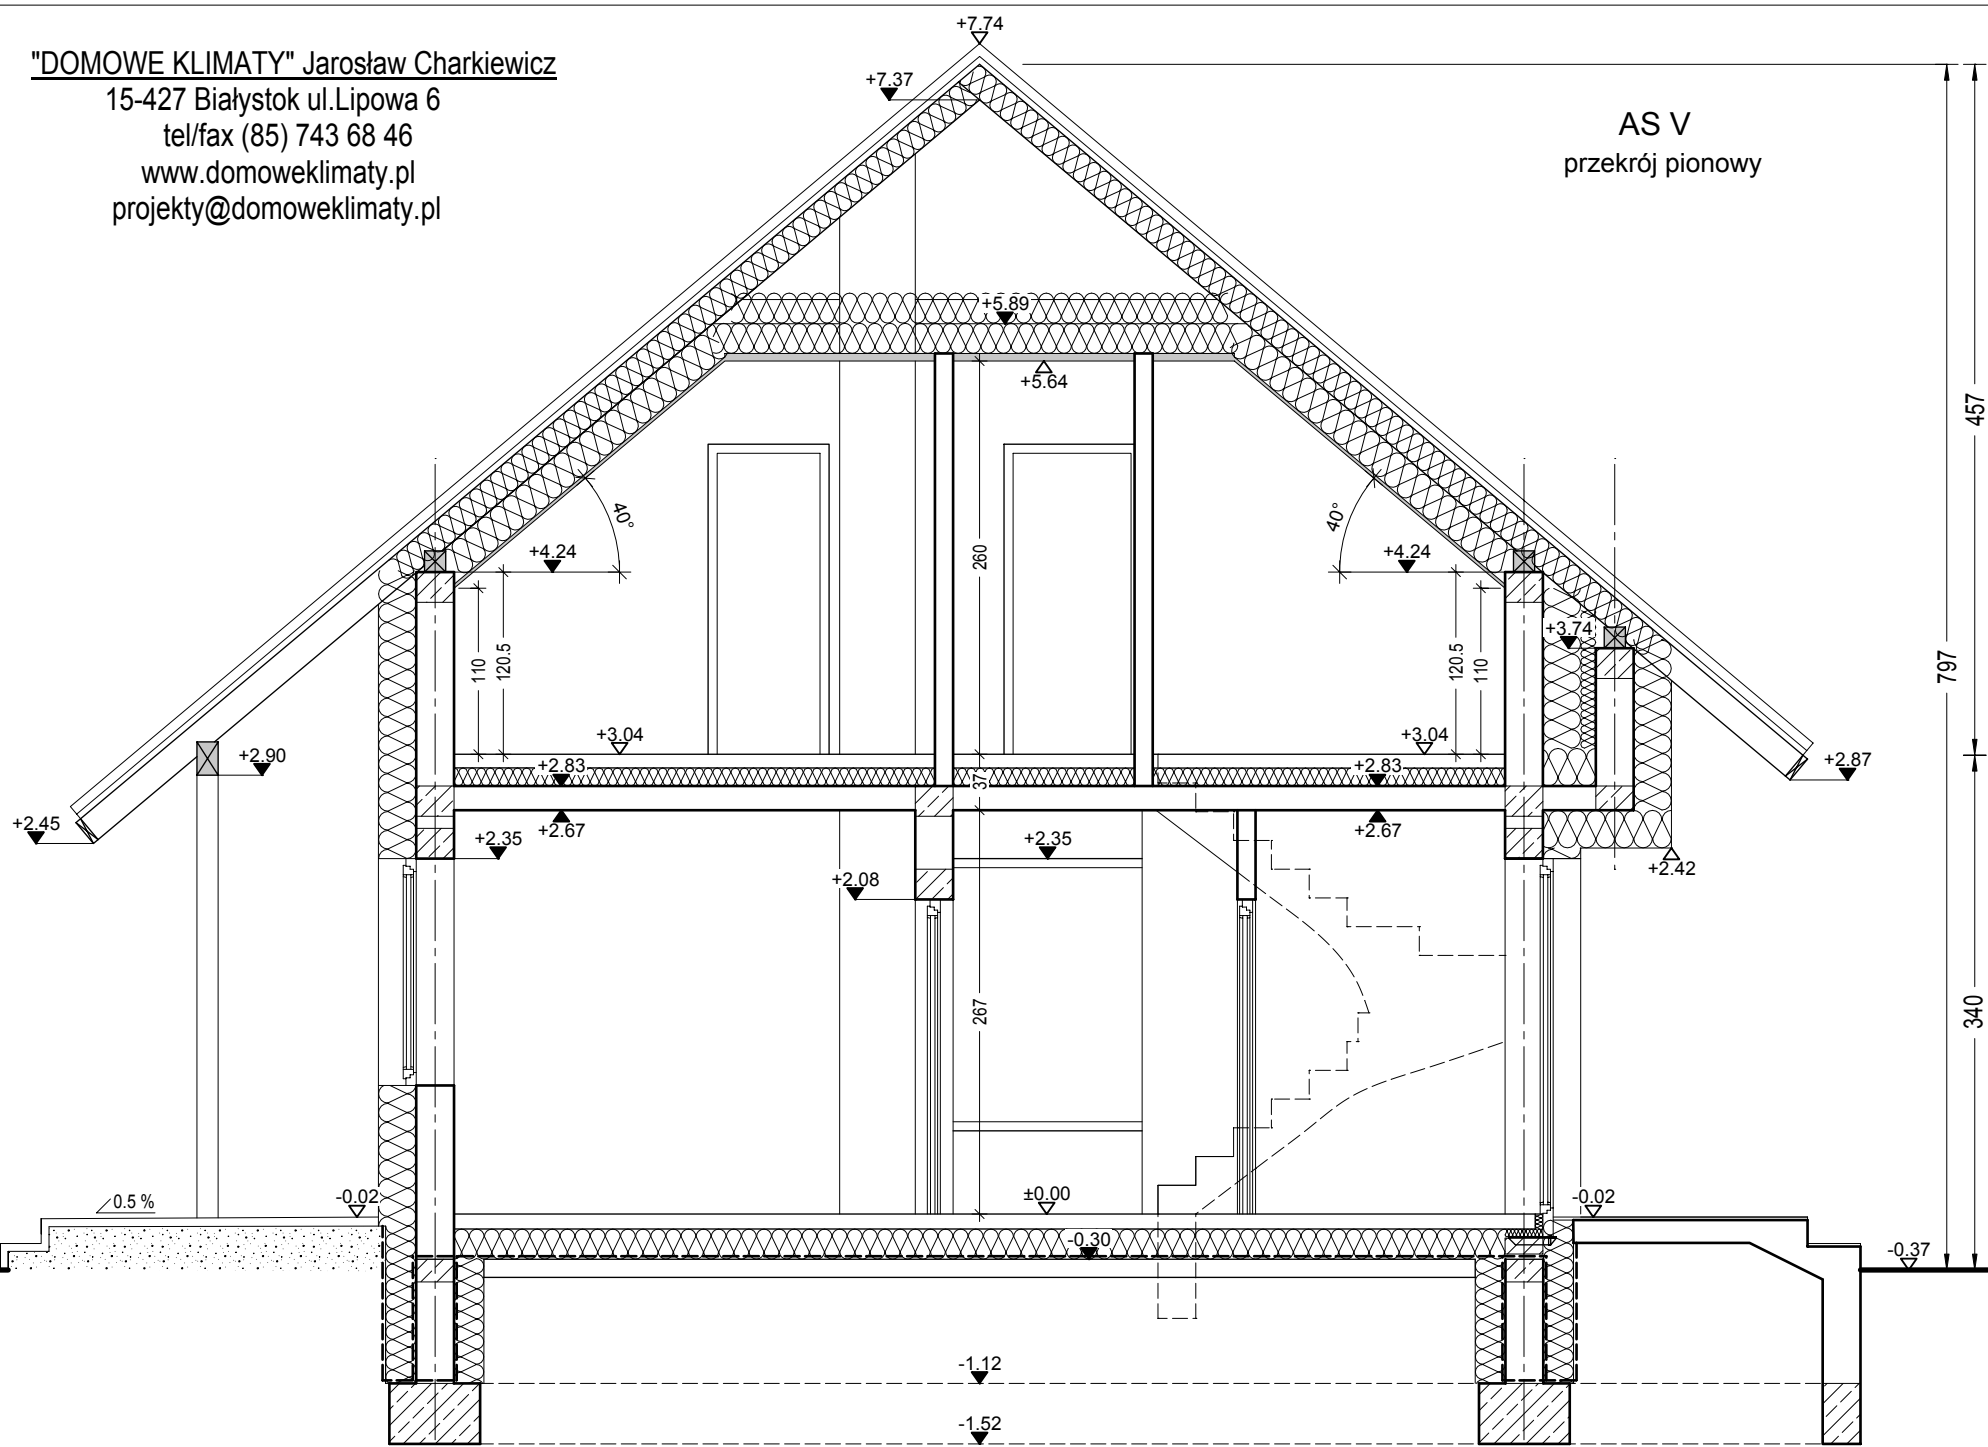

Projekt jest własnością APA J.Charkiewicz i podlega ochronie zgodnie z Ustawą z dnia 4 lutego 1994 r. o prawie autorskim i prawach pokrewnych.

"DOMOWE KLIMATY" Jarosław Charkiewicz

15-427 Białystok ul.Lipowa 6

tel/fax 85 743 68 46

[www.domoweklimaty.pl](http://www.domoweklimaty.pl)

[projekty@domoweklimaty.pl](mailto:projekty@domoweklimaty.pl)

**Budynek mieszkalny, jednorodzinny - "AS V". Obrys 1:500**

