


"DOMOWE KLIMATY" Jarosław Charkiewicz

15-427 Białystok ul. Lipowa 6


tel/fax (85) 7436846

www.domoweklimaty.pl

projekty@domoweklimaty.pl

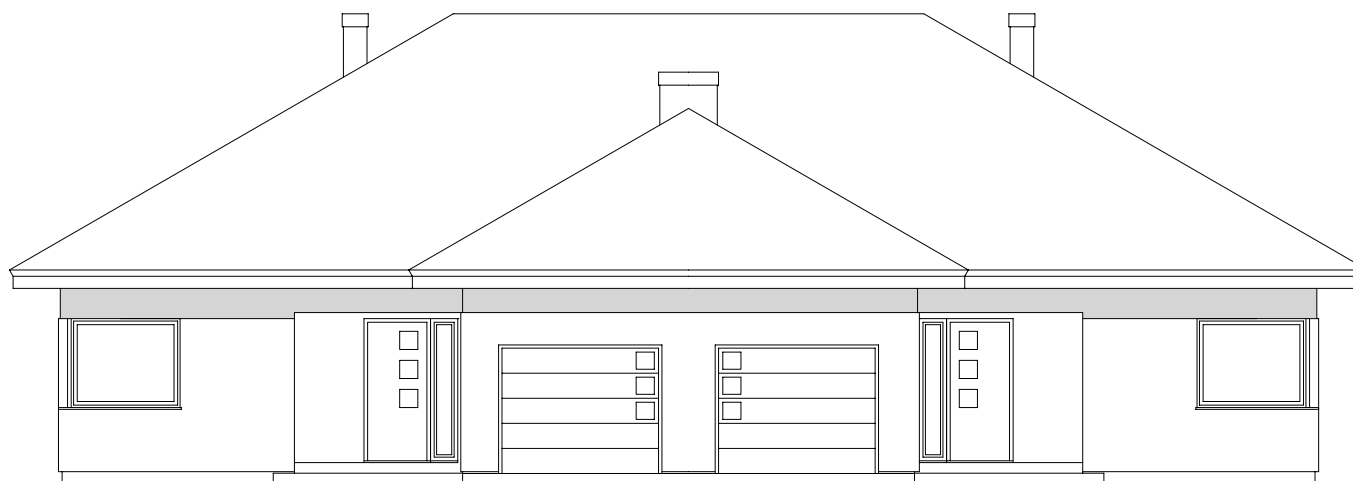

ELEWACJA FRONTOWA

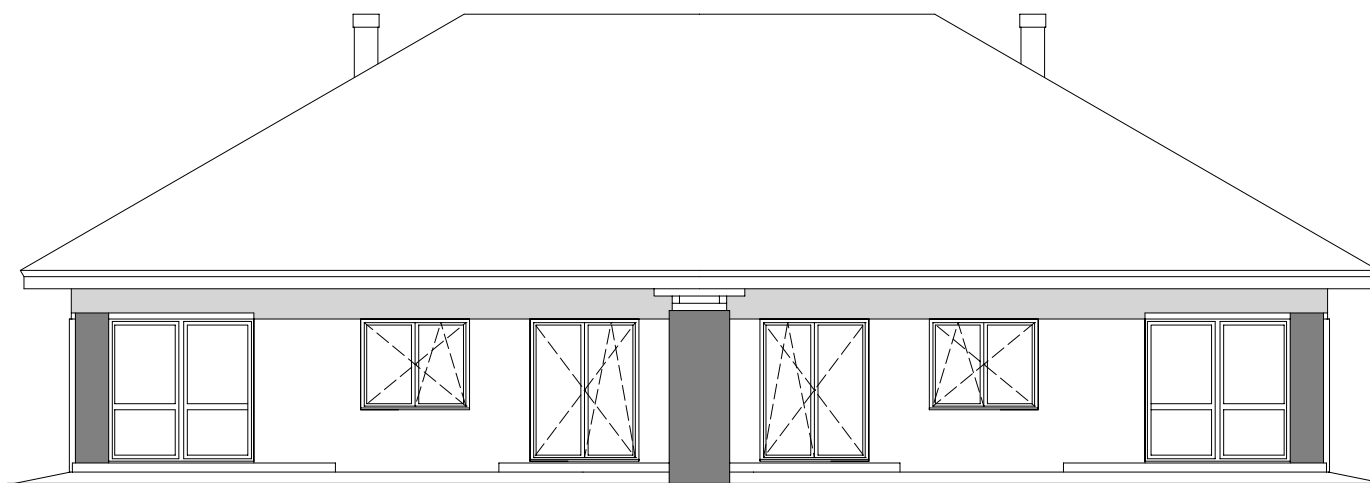

ELEWACJA OGRODOWA


"DOMOWE KLIMATY" Jarosław Charkiewicz

15-427 Białystok ul.Lipowa 6


tel/fax (85) 7436846

www.domoweklimaty.pl

projekty@domoweklimaty.pl

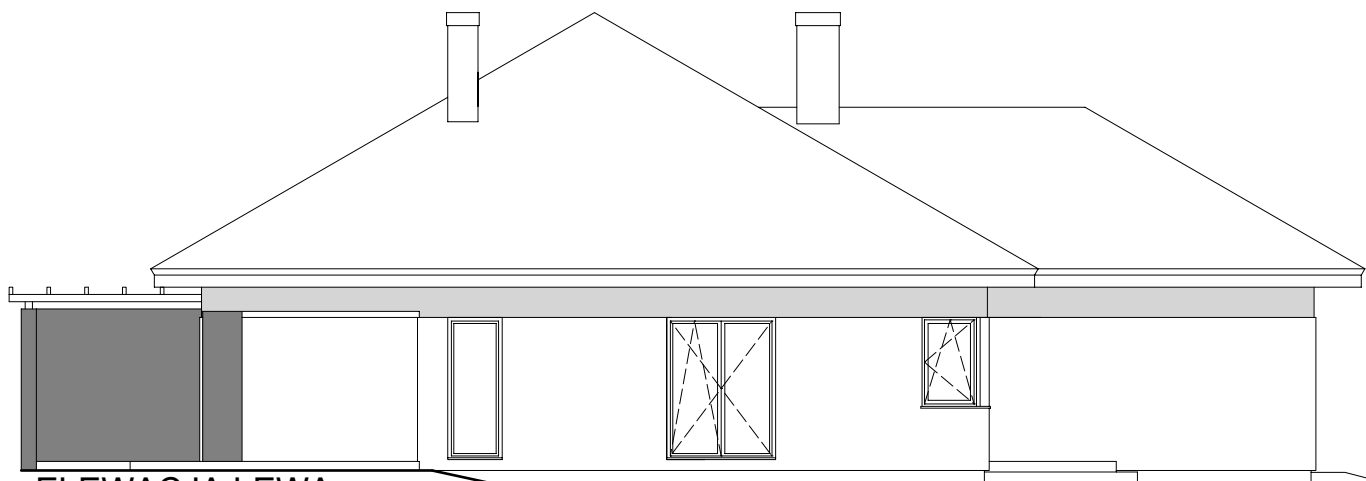

ELEWACJA LEWA

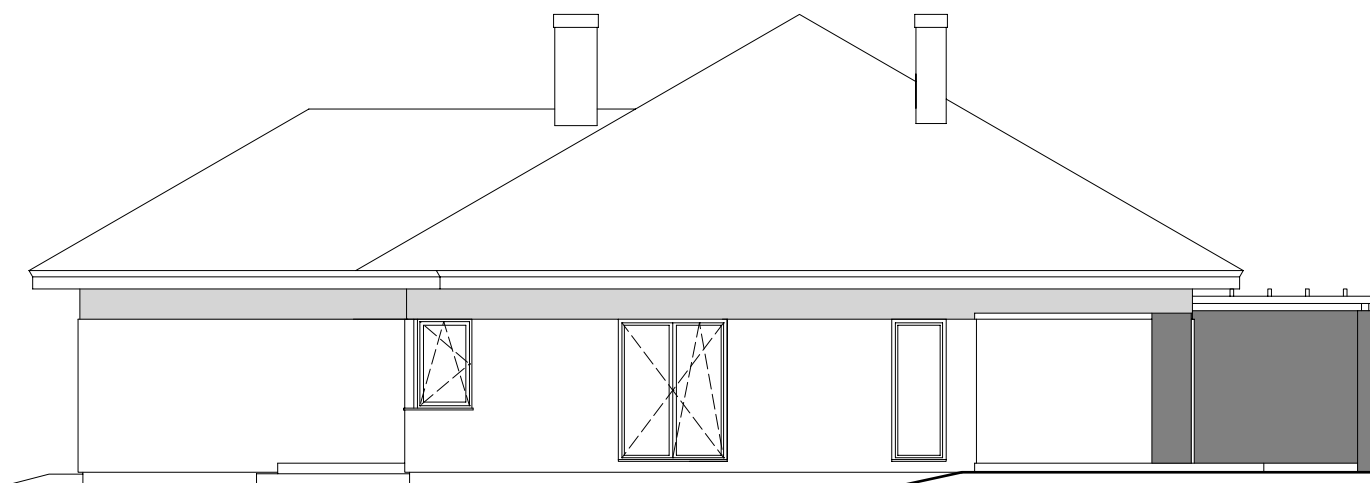

ELEWACJA PRAWA


"DOMOWE KLIMATY" Jarosław Charkiewicz

15-427 Białystok ul. Lipowa 6

tel/fax (85) 7436846

www.domoweklimaty.pl

projekty@domoweklimaty.pl

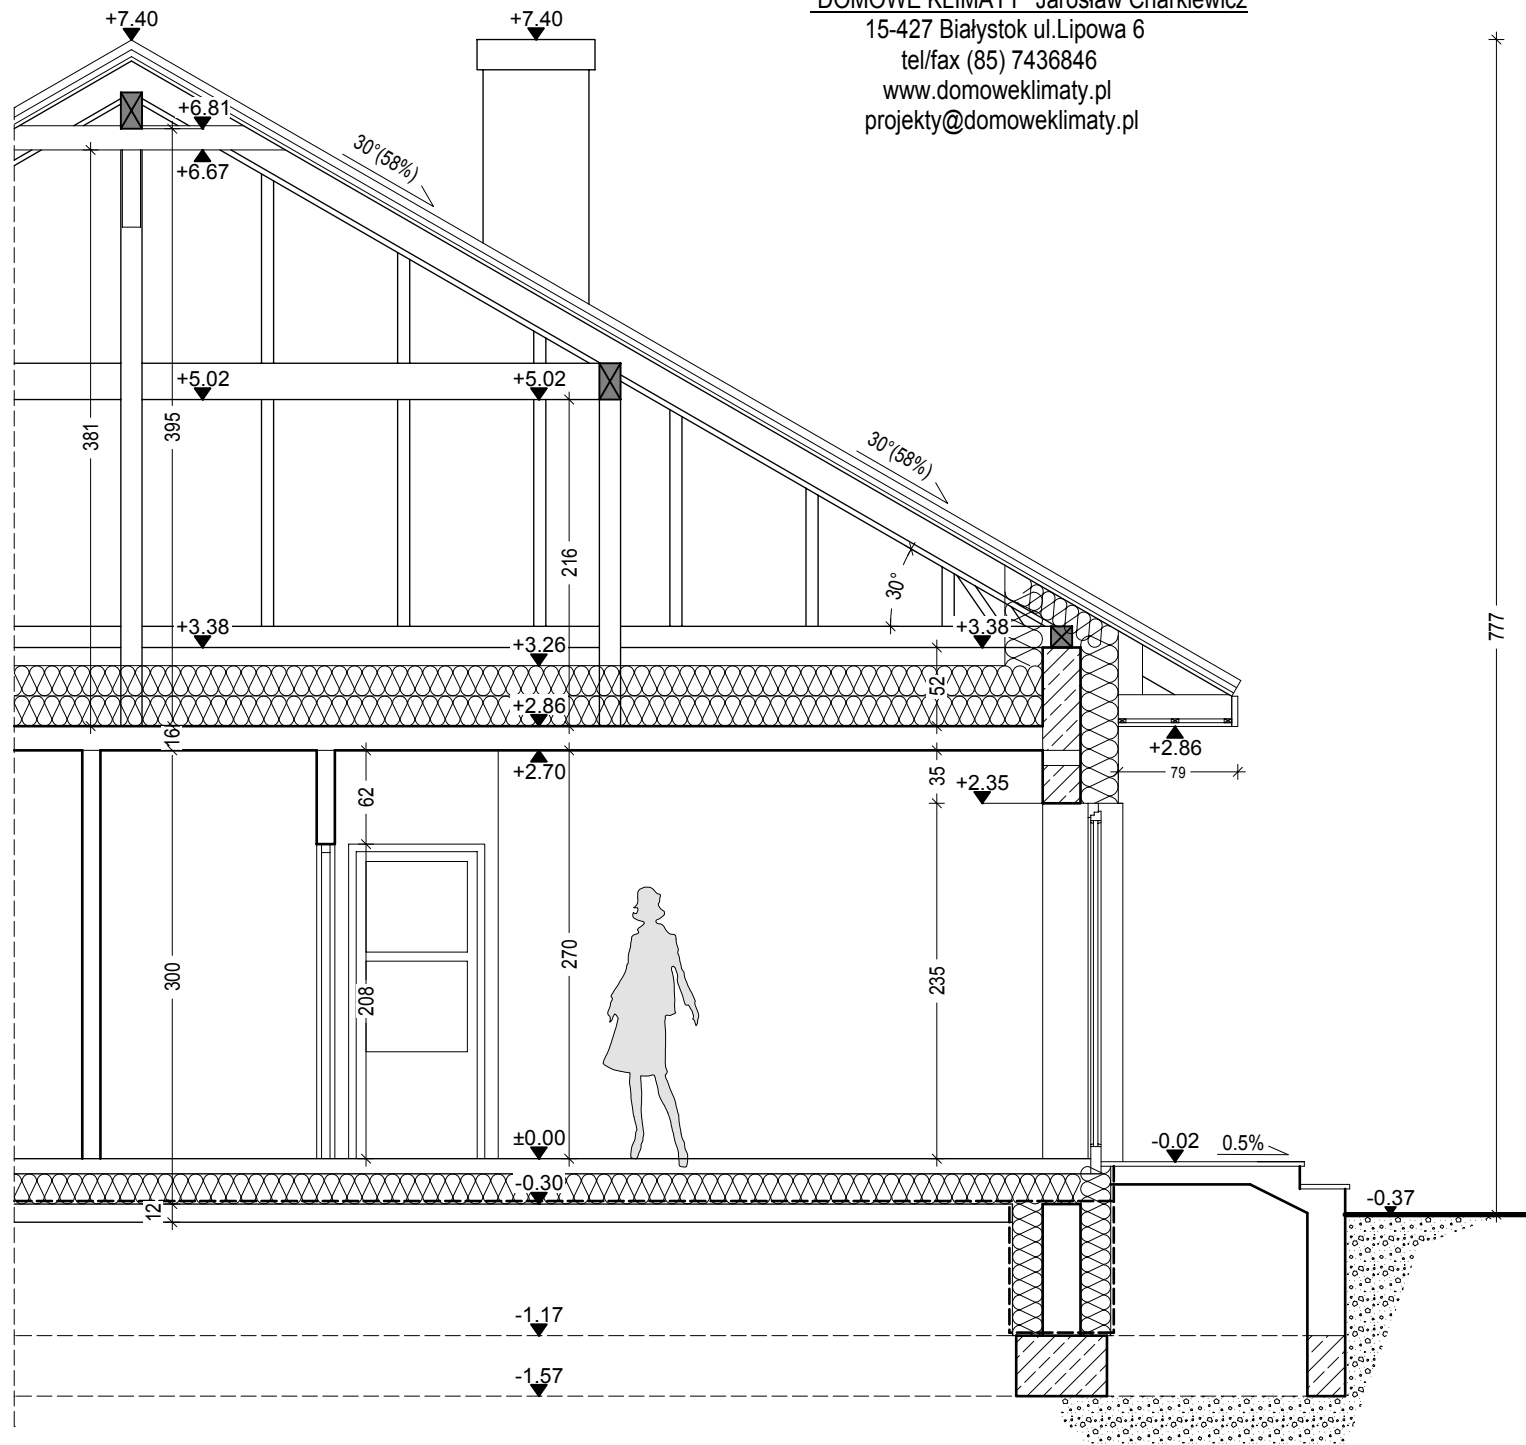


"DOMOWE KLIMATY" Jarosław Charkiewicz

15-427 Białystok ul. Lipowa 6

tel/fax (85) 7436846

www.domoweklimaty.pl

projekty@domoweklimaty.pl

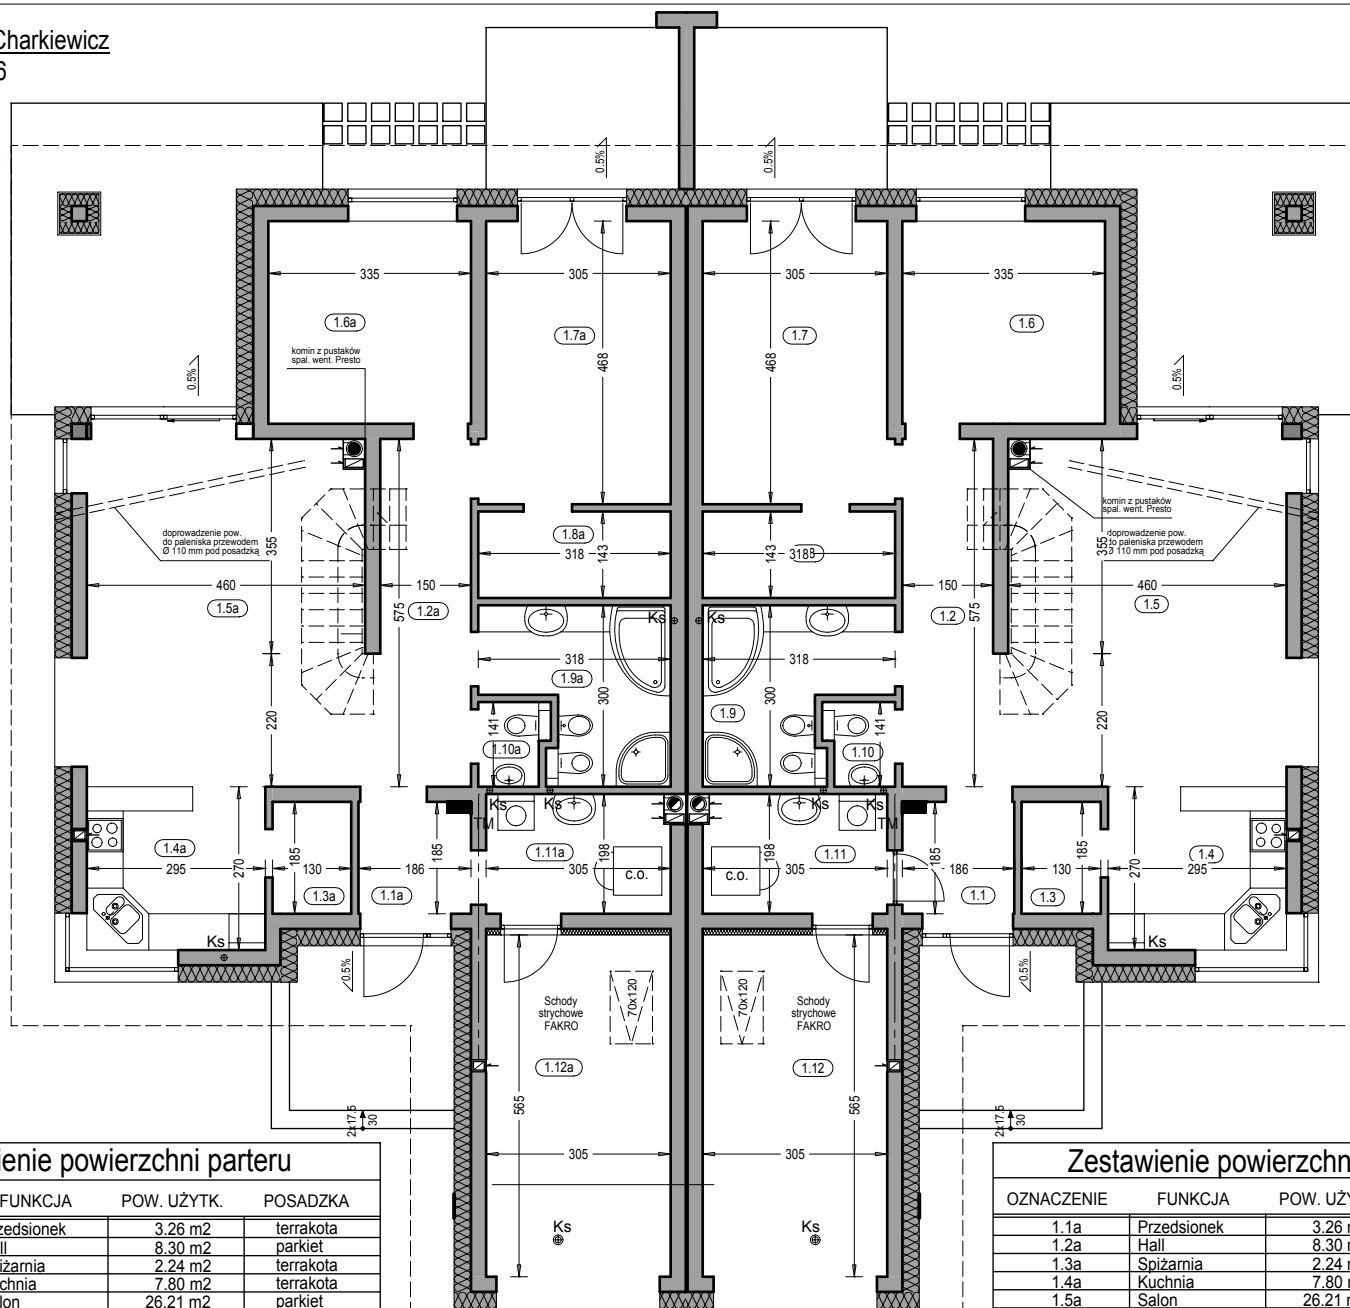**Zestawienie powierzchni parteru**

OZNACZENIE	FUNKCJA	POW. UŻYTK.	POSADZKA
1.1	Przedśionek	3.26 m ²	terrakota
1.2	Hall	8.30 m ²	parkiet
1.3	Spizarnia	2.24 m ²	terrakota
1.4	Kuchnia	7.80 m ²	terrakota
1.5	Salon	26.21 m ²	parkiet
1.6	Pokój	10.82 m ²	parkiet
1.7	Pokój	13.81 m ²	parkiet
1.8	Garderoba	4.27 m ²	parkiet
1.9	Łazienka	7.27 m ²	terrakota
1.10	Wc	1.38 m ²	terrakota
1.11	Kotłownia	5.71 m ²	terrakota
		91.07 m ²	
1.12	Garaż	16.80 m ²	pos. beton.
	Taras	38.22 m ²	

RAZEM : 292.18 m²Pow. całkowita parteru: 367.04 m²Pow. zabudowy: 290.69 m²Kubatura parteru: 947.64 m³**Zestawienie powierzchni parteru**

OZNACZENIE	FUNKCJA	POW. UŻYTK.	POSADZKA
1.1a	Przedśionek	3.26 m ²	terrakota
1.2a	Hall	8.30 m ²	parkiet
1.3a	Spizarnia	2.24 m ²	terrakota
1.4a	Kuchnia	7.80 m ²	terrakota
1.5a	Salon	26.21 m ²	parkiet
1.6a	Pokój	10.82 m ²	parkiet
1.7a	Pokój	13.81 m ²	parkiet
1.8a	Garderoba	4.27 m ²	parkiet
1.9a	Łazienka	7.27 m ²	terrakota
1.10a	Wc	1.38 m ²	terrakota
1.11a	Kotłownia	5.71 m ²	terrakota
		91.07 m ²	
1.12a	Garaż	16.80 m ²	pos. beton.
	Taras	38.22 m ²	

"DOMOWE KLIMATY" Jarosław Charkiewicz

15-427 Białystok ul.Lipowa 6

tel/fax 85 7436846

www.domoweklimaty.pl

projekty@domoweklimaty.pl

Budynek mieszkalny, jednorodzinny - "Aster". Obrys 1:500

