

"DOMOWE KLIMATY" Jarosław Charkiewicz


15-427 Białystok ul.Lipowa 6

tel/fax (85) 743 68 46


www.domoweklimaty.pl

projekty@domoweklimaty.pl


Bagatela III

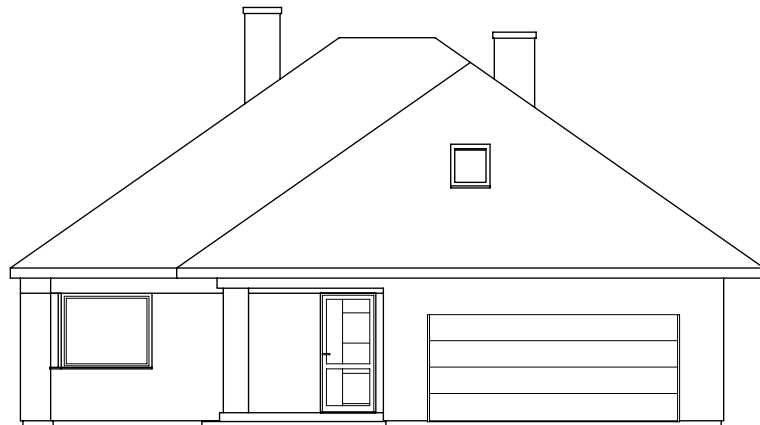


ELEWACJA FRONTOWA

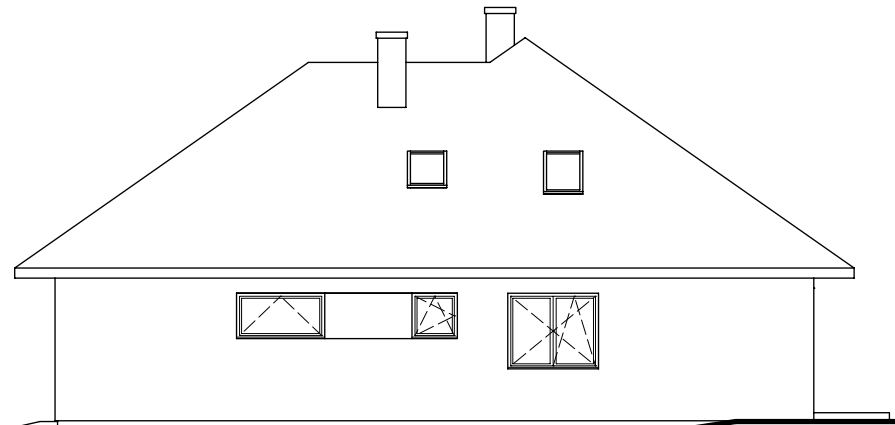

ELEWACJA BOCZNA PRAWA

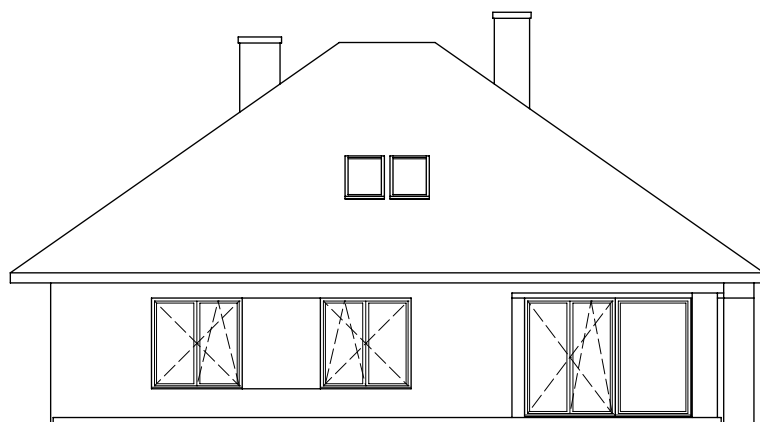

ELEWACJA OGRODOWA

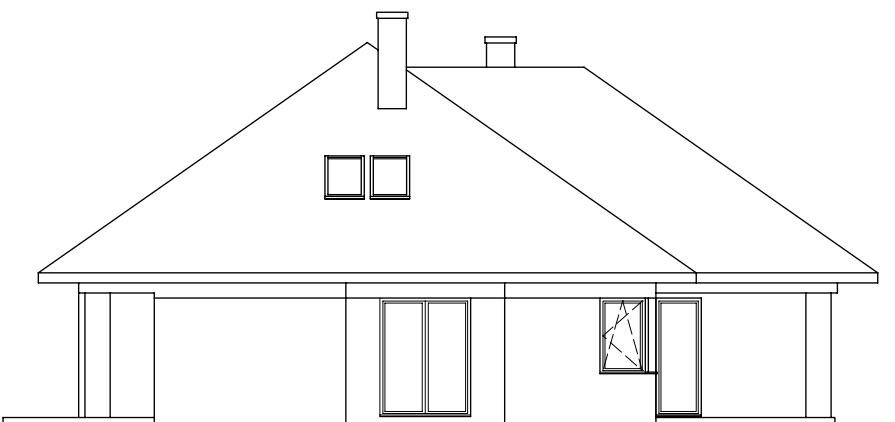

ELEWACJA BOCZNA LEWA


"DOMOWE KLIMATY" Jarosław Charkiewicz


15-427 Białystok ul.Lipowa 6

tel/fax (85) 743 68 46

www.domoweklimaty.pl

projekty@domoweklimaty.pl

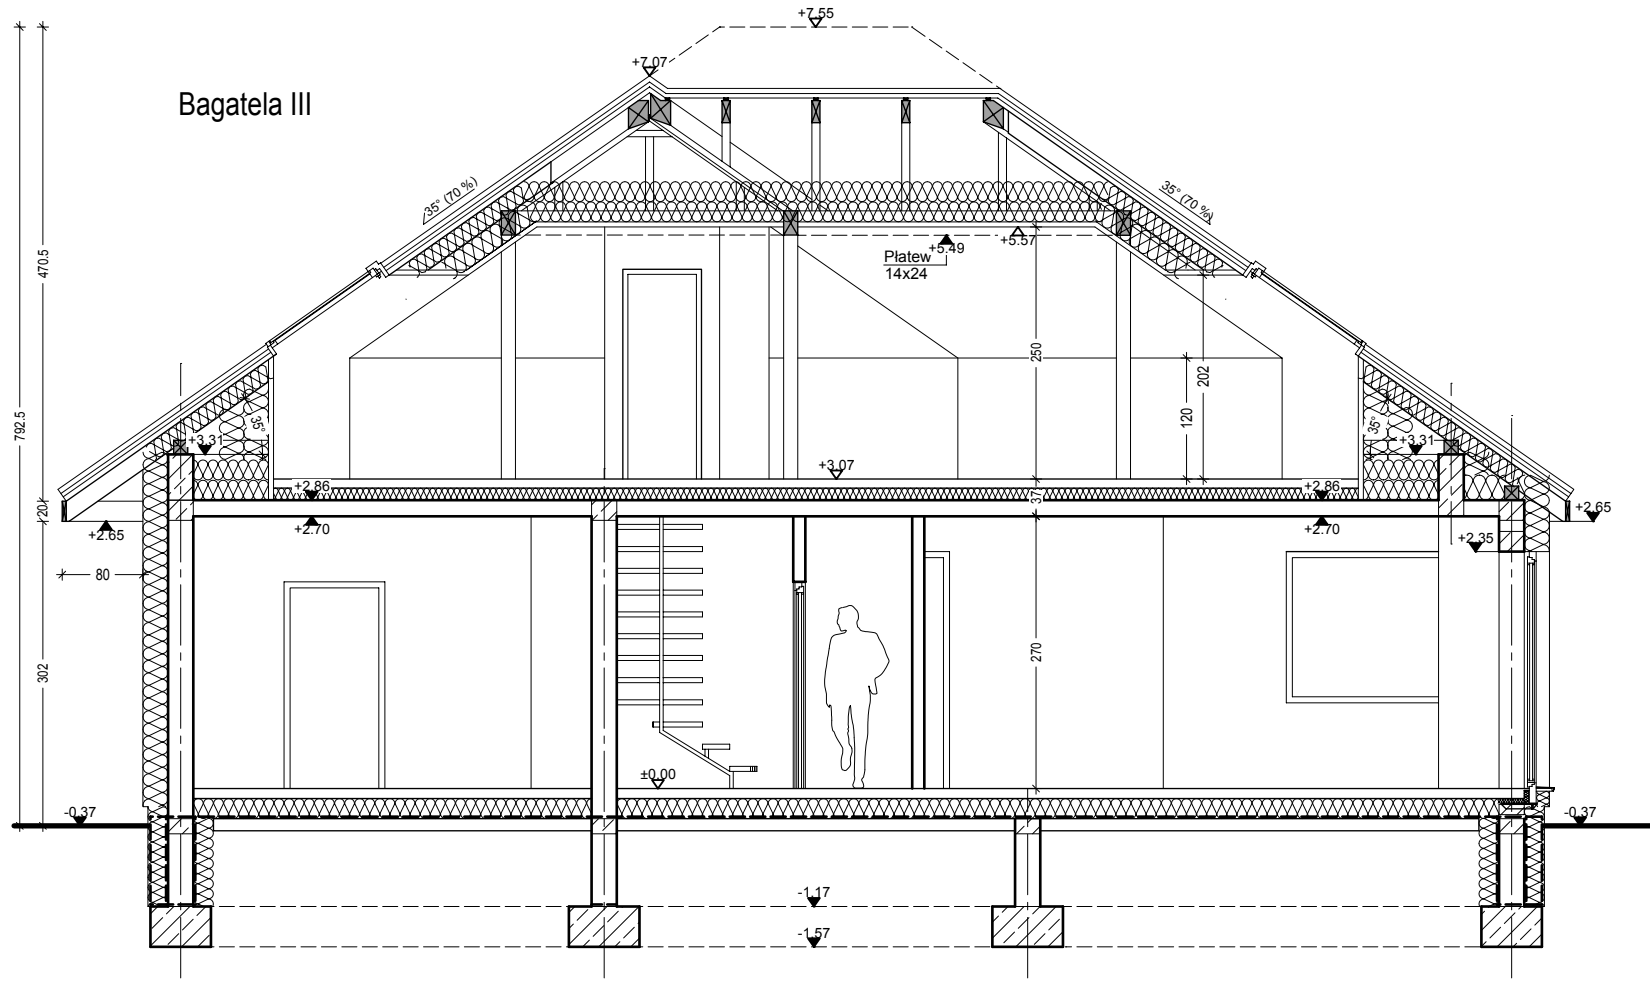

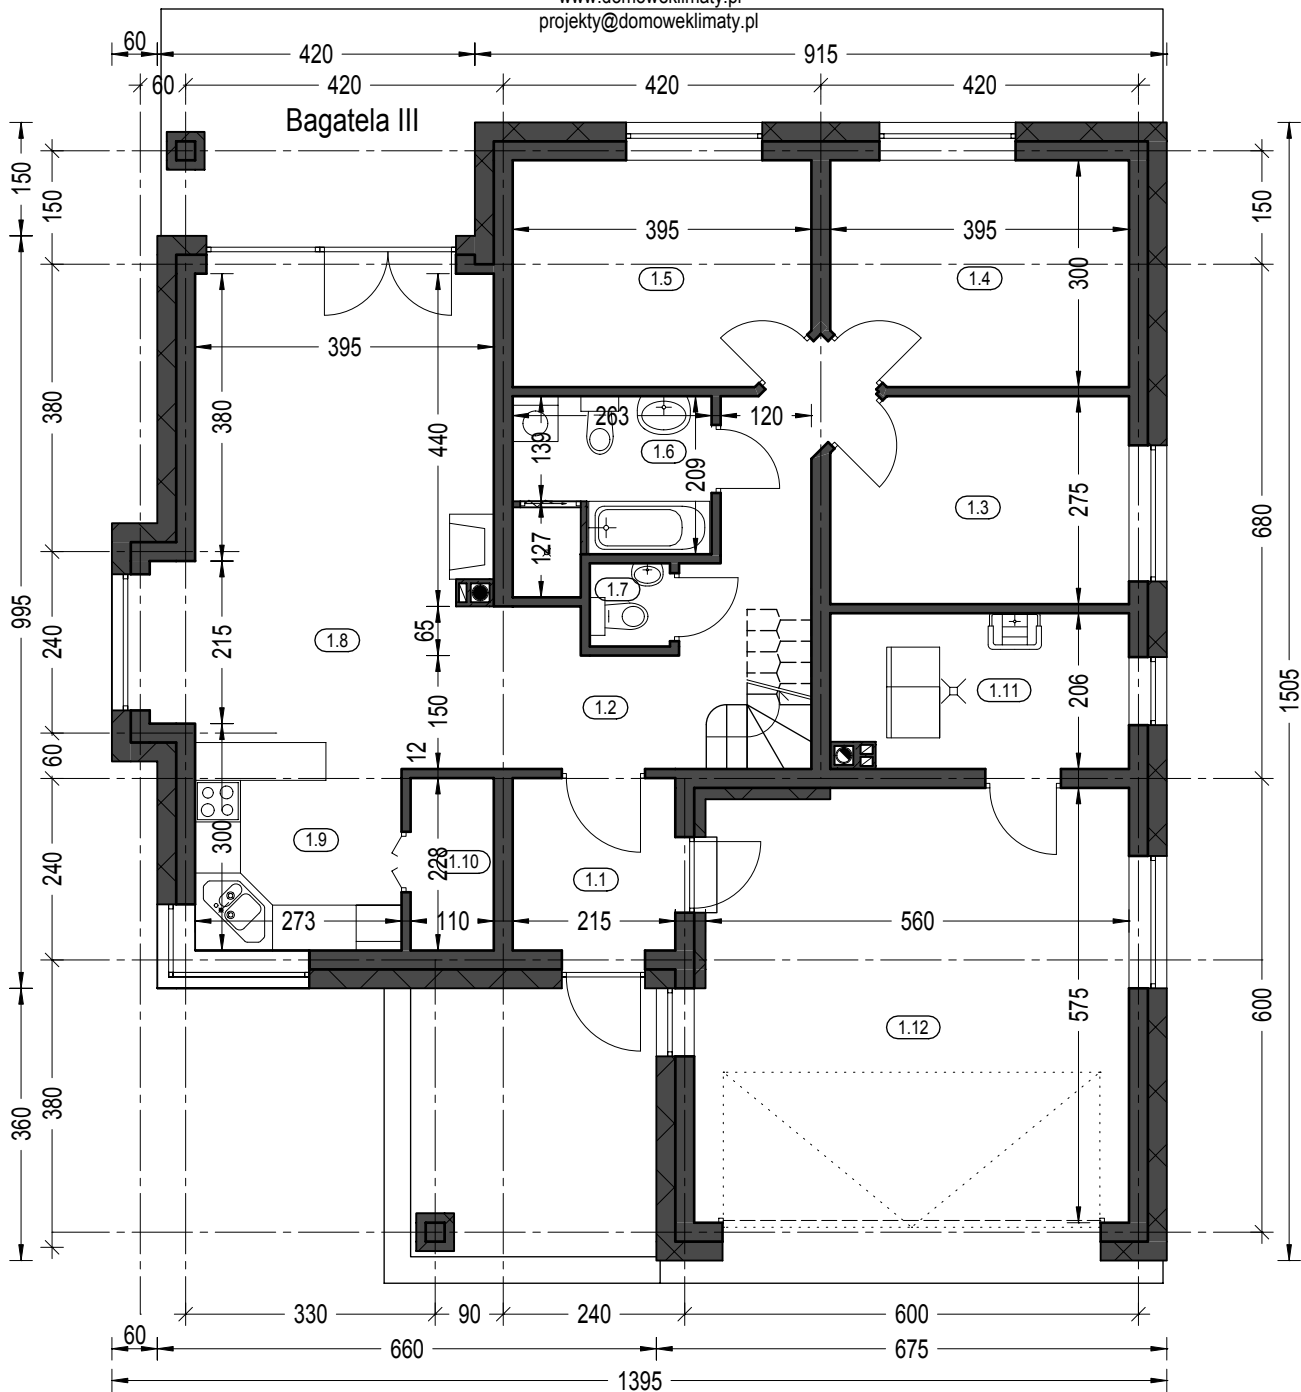

Zestawienie powierzchni parteru

OZN.	FUNKCJA	POW. UŻYTKOWA	POSADZKI
1.1	Przedsiónek	4.64 m ²	terrakota
1.2	Hol	12.30 m ²	terrakota
1.3	Pokój	10.20 m ²	parkiet
1.4	Pokój	11.17 m ²	parkiet
1.5	Pokój	11.17 m ²	parkiet
1.6	Łazienka	5.70 m ²	terrakota
1.7	WC	1.04 m ²	terrakota
1.8	Salon, jadalnia	25.49 m ²	parkiet
1.9	Kuchnia	7.21 m ²	terrakota
1.10	Spizarnia	2.31 m ²	terrakota
1.11	Kotłownia	7.56 m ²	terrakota
	RAZEM	98.79 m ²	
1.12	Garaż	31.86 m ²	pos. betonowa
	SUMA POW.	130.65 m ²	

Powierzchnia całkowita: 214.90 m²

Powierzchnia zabudowy: 172.75 m²

Kubatura parteru: 530.34 m³

(w tym tarasy)
40.16 m²

"DOMOWE KLIMATY" Jarosław Charkiewicz


15-427 Białystok ul.Lipowa 6

tel/fax (85) 743 68 46

www.domoweklimaty.pl

projekty@domoweklimaty.pl

Bagatela III

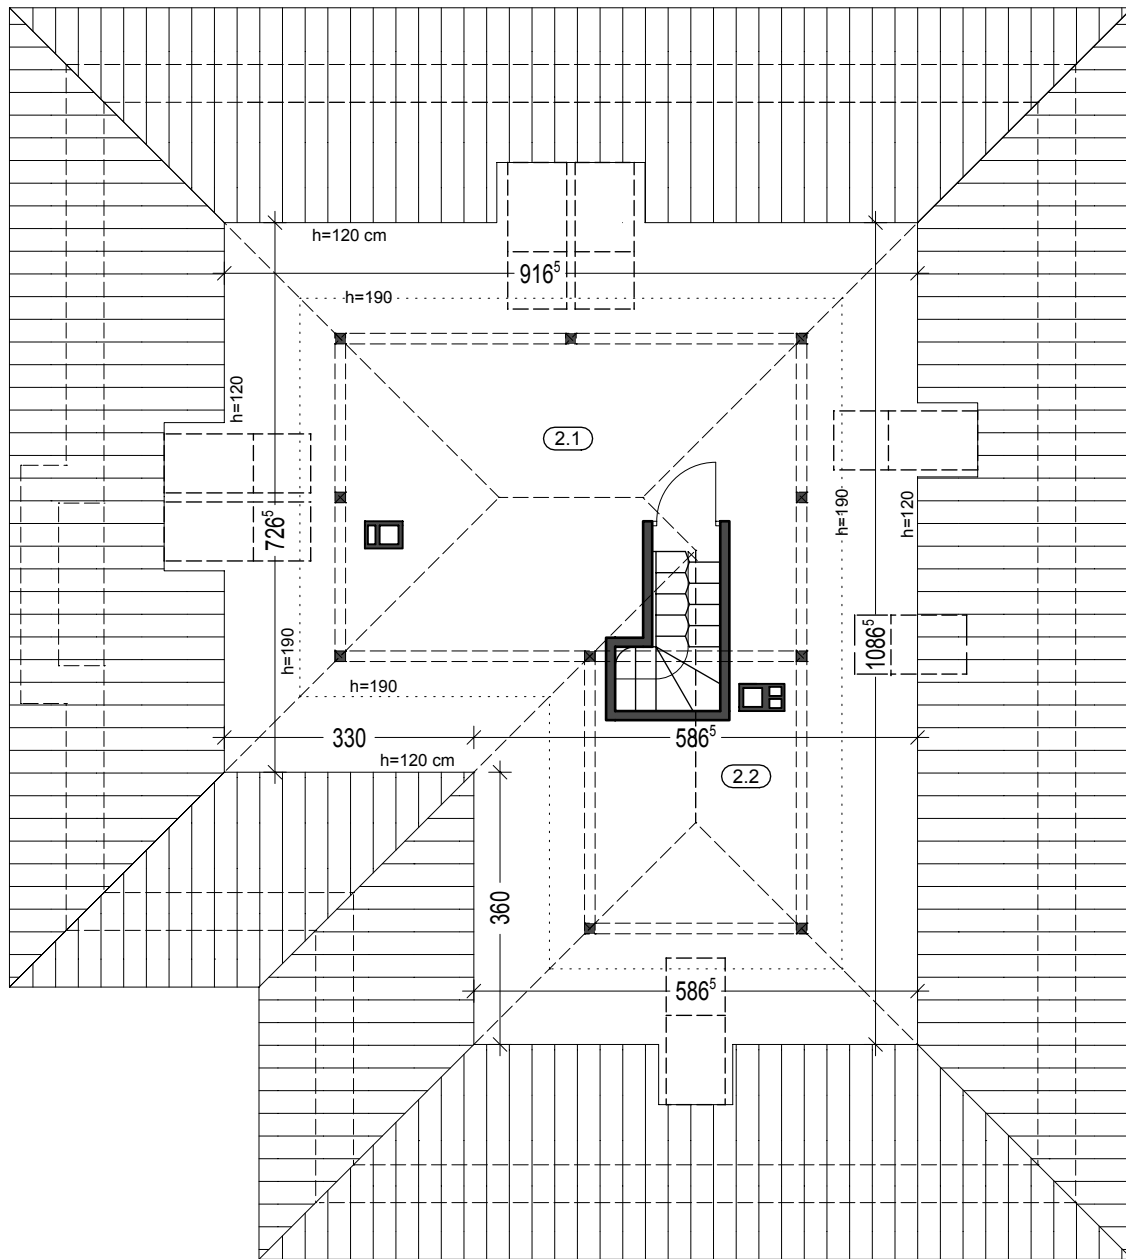

Zestawienie powierzchni strychu

OZNACZENIE	FUNKCJA	POW. UŻYTK.	POW. PODŁÓG	POSADZKA
2.1	Strych	34.63 m ²	59.65 m ²	wykt. dyw.
2.2	Strych	13.30 m ²	24.56 m ²	wykt. dyw.
RAZEM		47.93 m ²	84.21 m ²	

Pow. całkowita strychu: 189.04 m²

Kubatura strychu: 320.64 m³

"DOMOWE KLIMATY" Jarosław Charkiewicz


15-427 Białystok ul.Lipowa 6

tel/fax 85 743 68 46

www.domoweklimaty.pl

projekty@domoweklimaty.pl

Budynek mieszkalny, jednorodzinny - "BAGATELA III". Obrys 1:500

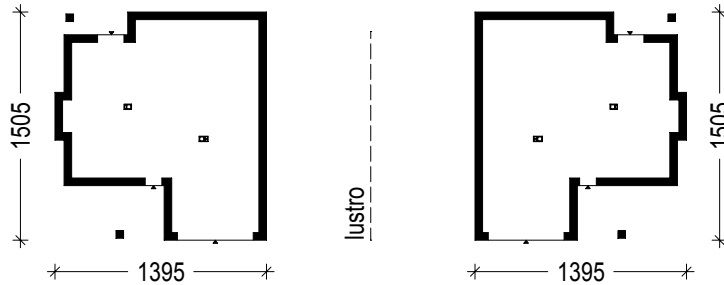

Projekt jest własnością APA J.Charkiewicz i podlega ochronie zgodnie z Ustawą z dnia 4 lutego 1994 r. o prawie autorskim i prawach pokrewnych.