


" BŁAWATEK III " - przekroje pionowe

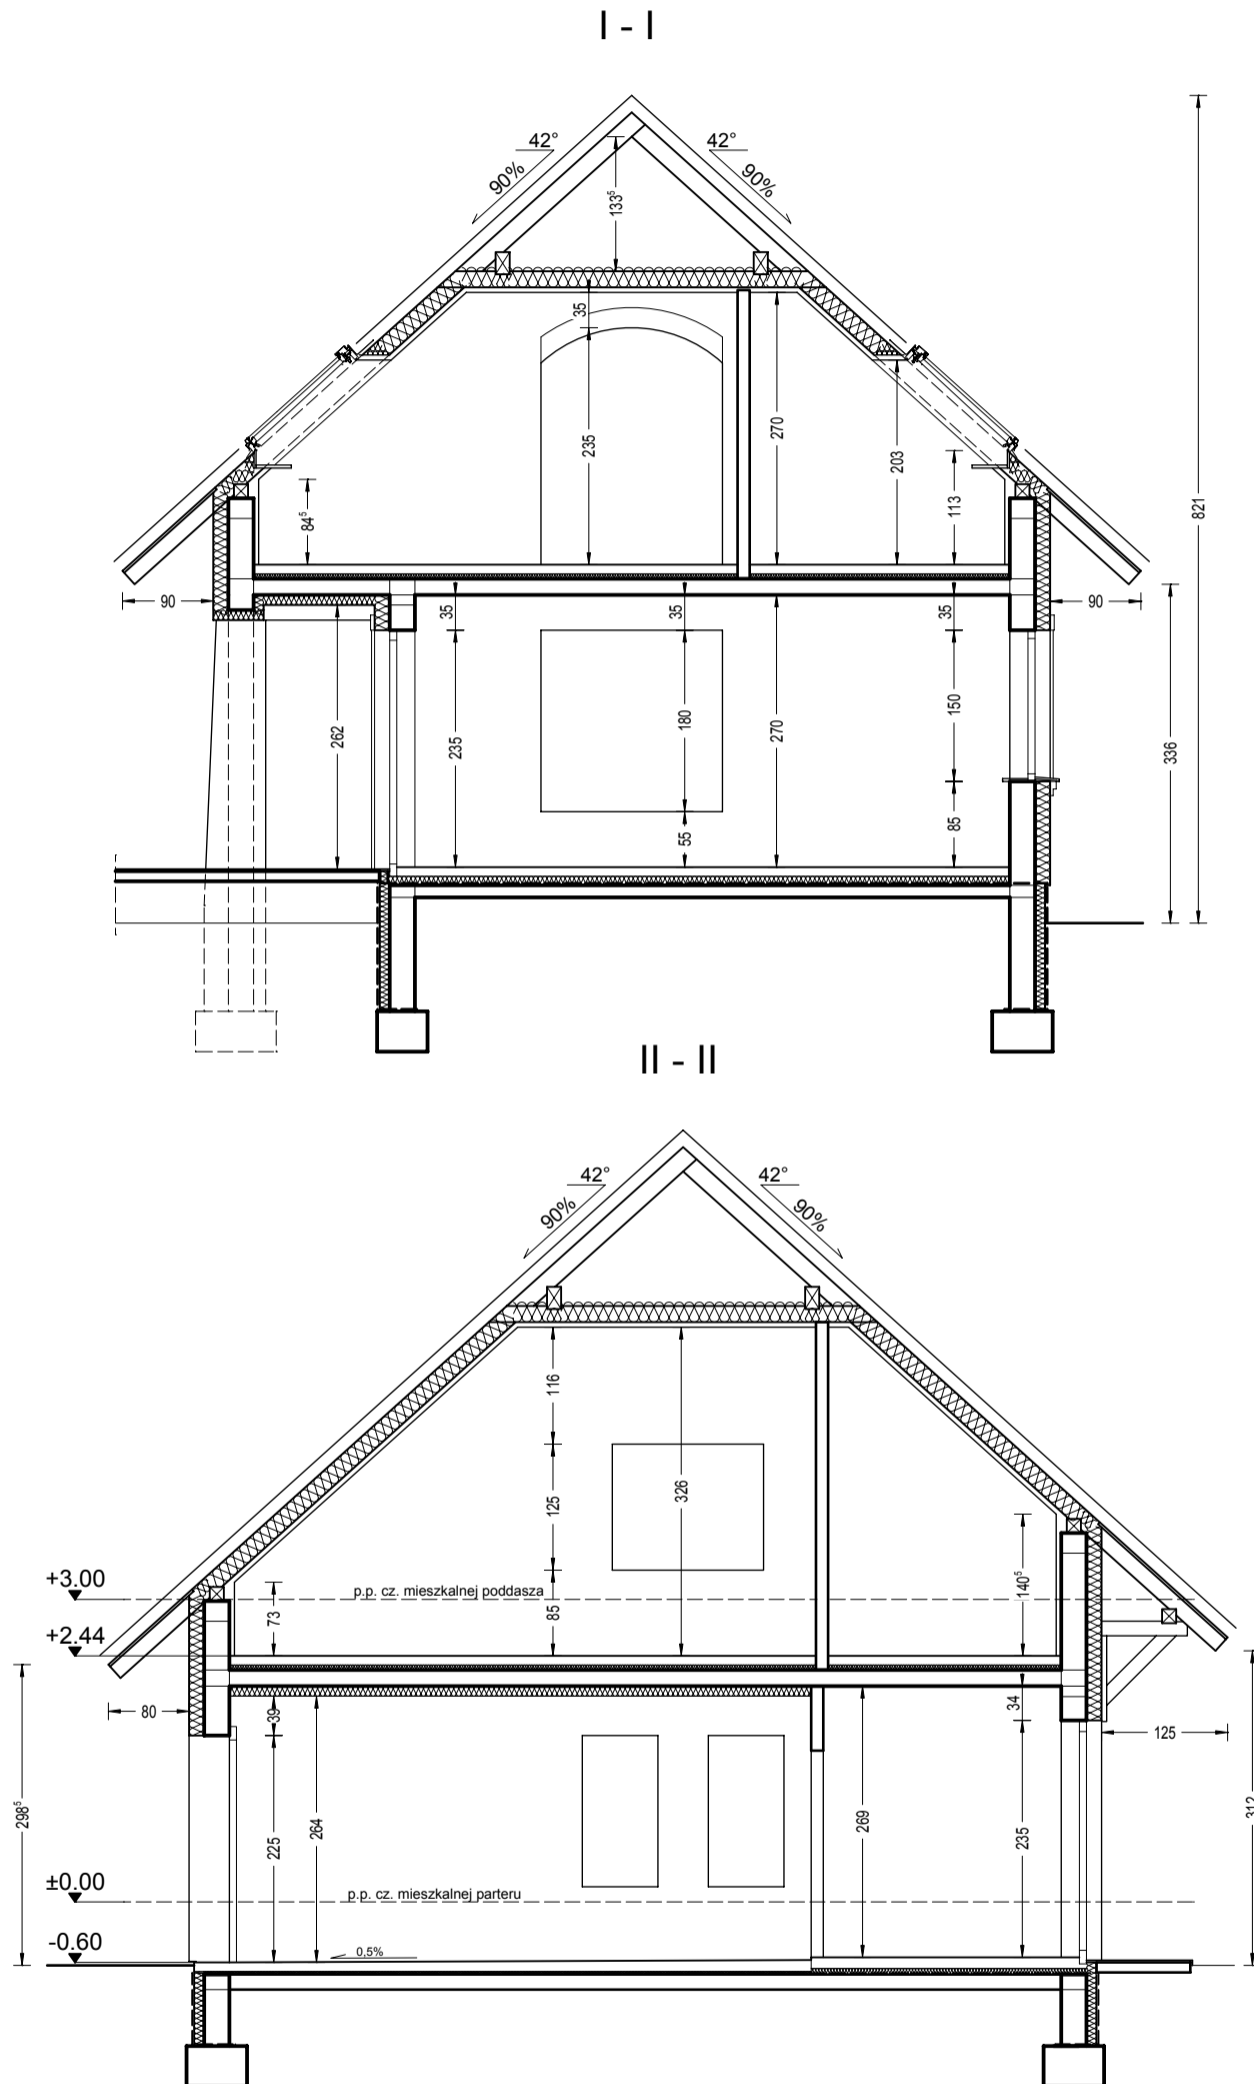

"DOMOWE KLIMATY" Jarosław Charkiewicz

15-427 Białystok ul.Lipowa 6

tel/fax (85) 743 68 46

www.domoweklimaty.pl

projekty@domoweklimaty.pl

" BŁAWATEK III bis " - elewacje




widok od frontu



widok z prawej strony




widok od ogrodu

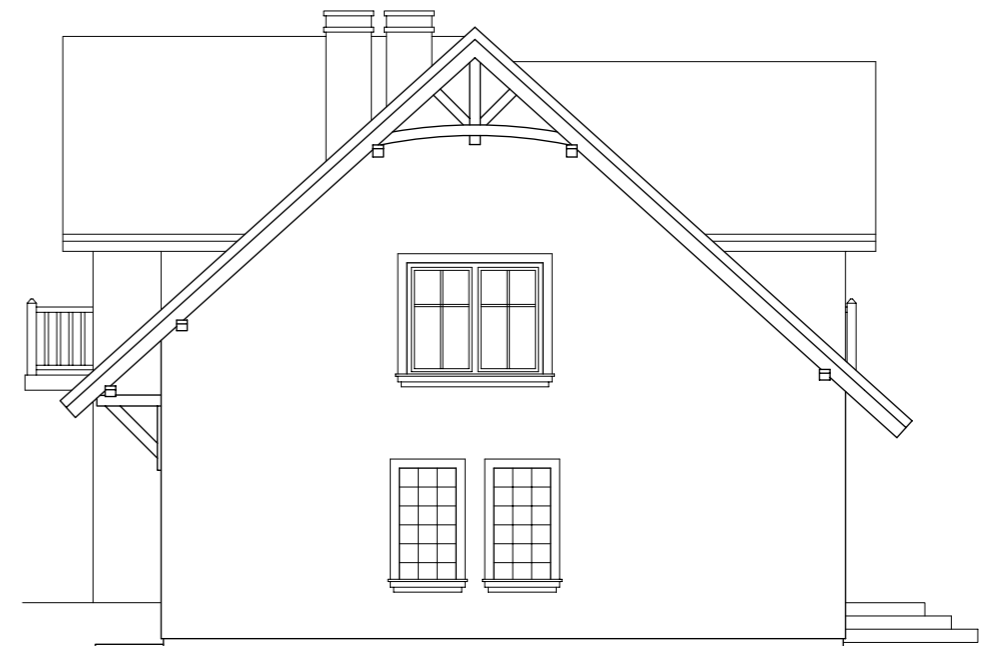

widok z lewej strony

" BŁAWATEK III " - parter

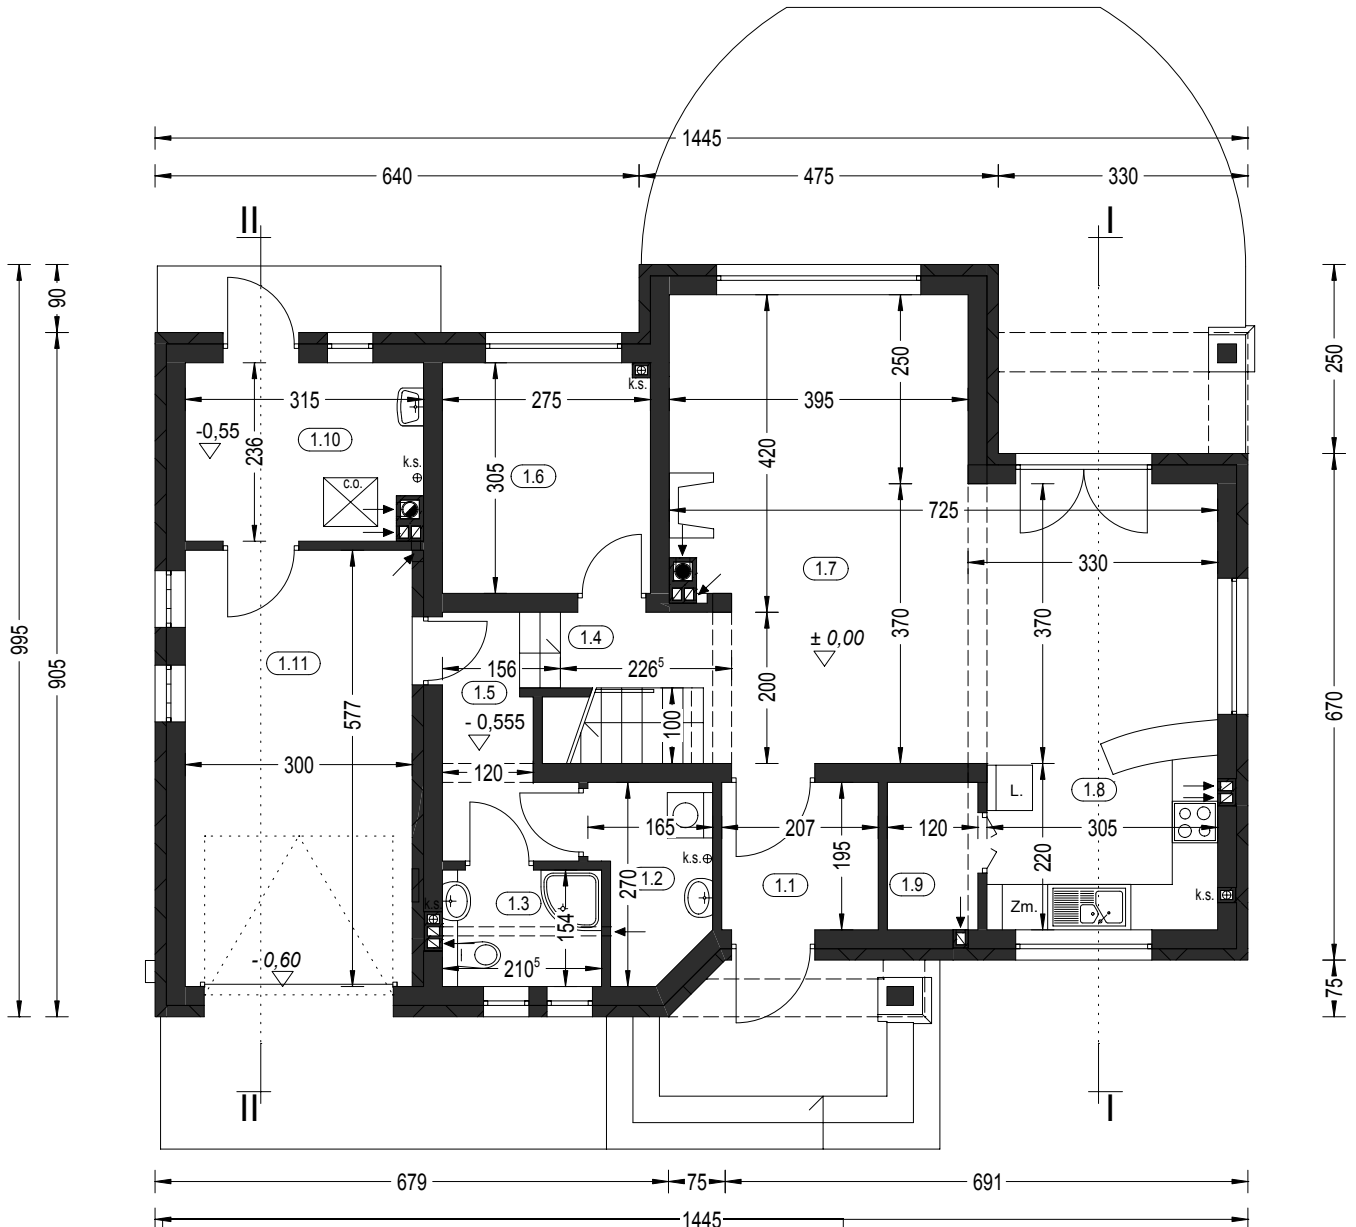

Zestawienie powierzchni parteru			
OZNACZ.	FUNKCJA	POW. UŻ.	POSADZKA
1.1	PRZEDSIONEK	3.80 m ²	terakota
1.2	ŁAZIENKA	3.02 m ²	terakota
1.3	POM. GOSPOD.	3.43 m ²	terakota
1.4	KOMUNIKACJA	7.36 m ²	terakota
1.5	KL. SCHODOWA	4.80 m ²	okładzina drewn.
1.6	POKÓJ	8.04 m ²	wykładzina dywan.
1.7	SALON, JADALNIA	30.26 m ²	wykładzina dywan.
1.8	KUCHNIA	7.50 m ²	terakota
1.9	SPIŻARNIA	2.15 m ²	terakota
1.10	POM. GOSPOD.	6.92 m ²	terakota
	RAZEM :	77,29 m ²	
1.11	GARAŻ	16.96 m ²	gres
	PARTER RAZEM :	94,25 m ²	
	Pow. całkowita parteru:	124,30 m ²	
	Pow. zabudowy:	131,84 m ²	
	Kubatura parteru:	403,83 m ³	

"DOMOWE KLIMATY" Jarosław Charkiewicz


15-427 Białystok ul.Lipowa 6

tel/fax (85) 743 68 46

www.domoweklimaty.pl

projekty@domoweklimaty.pl

"BŁAWATEK III bis" - poddasze

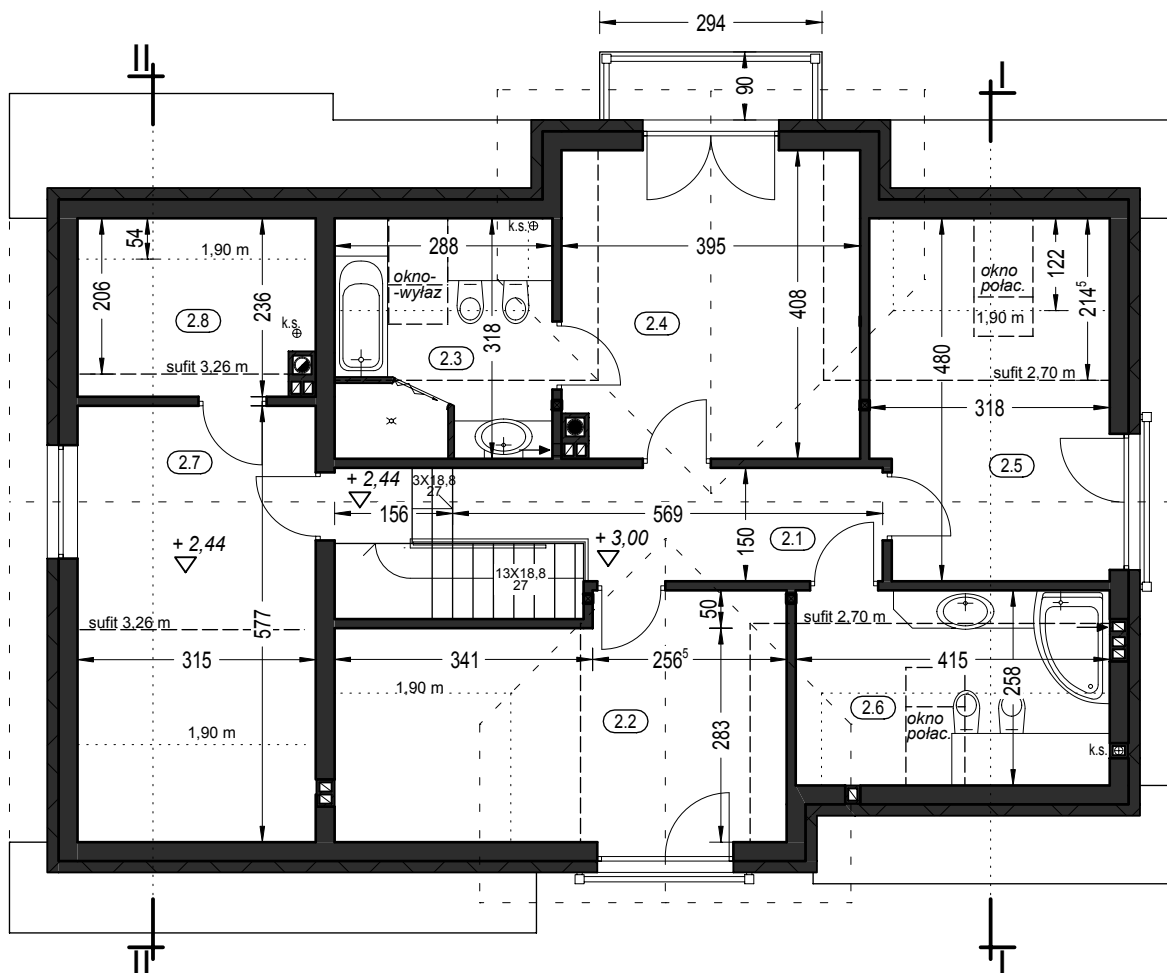

Zestawienie powierzchni poddasza

OZNACZ.	FUNKCJA	POW. UŻ.	P.PODŁOGI	POSADZKA
2.1	KORYTARZ	7.33 m ²	7.67 m ²	terakota
2.2	POKÓJ	13.18 m ²	18.58 m ²	wykładz. dyw.
2.3	ŁAZIENKA	5.44 m ²	9.11 m ²	terakota
2.4	POKÓJ	15.42 m ²	15.90 m ²	wykładz. dyw.
2.5	POKÓJ	10.59 m ²	14.78 m ²	wykładz. dyw.
2.6	ŁAZIENKA	5.44 m ²	10.71 m ²	terakota
2.7	POKÓJ	13.75 m ²	18.18 m ²	terakota
2.8	GARDEROBA	5.32 m ²	7.22 m ²	wykładz. dyw.
PODDASZE RAZEM :		76,47 m ²	102,15 m ²	
Pow. całkowita poddasza:		97,50 m ²		
Kubatura poddasza:		273,00 m ³		

"DOMOWE KLIMATY"

AUTORSKA PRACOWNIA ARCHITEKTONICZNA arch. Jarosław Charkiewicz

15-427 Białystok, ul. Lipowa 6, tel. 085 74 36 846

www.domoweklimaty.pl

e-mail: projekty@domoweklimaty.pl

Budynek mieszkalny, jednorodzinny "Bławatek III bis".

Obrys 1:500

