

"DOMOWE KLIMATY" Jarosław Charkiewicz

15-427 Białystok ul.Lipowa 6

tel/fax 0-85 7436846

www.domoweklimaty.pl

projekty@domoweklimaty.pl

CHABER II
elewacje



ELEWACJA FRONTOWA




ELEWACJA BOCZNA LEWA




ELEWACJA OGRODOWA



ELEWACJA BOCZNA PRAWA

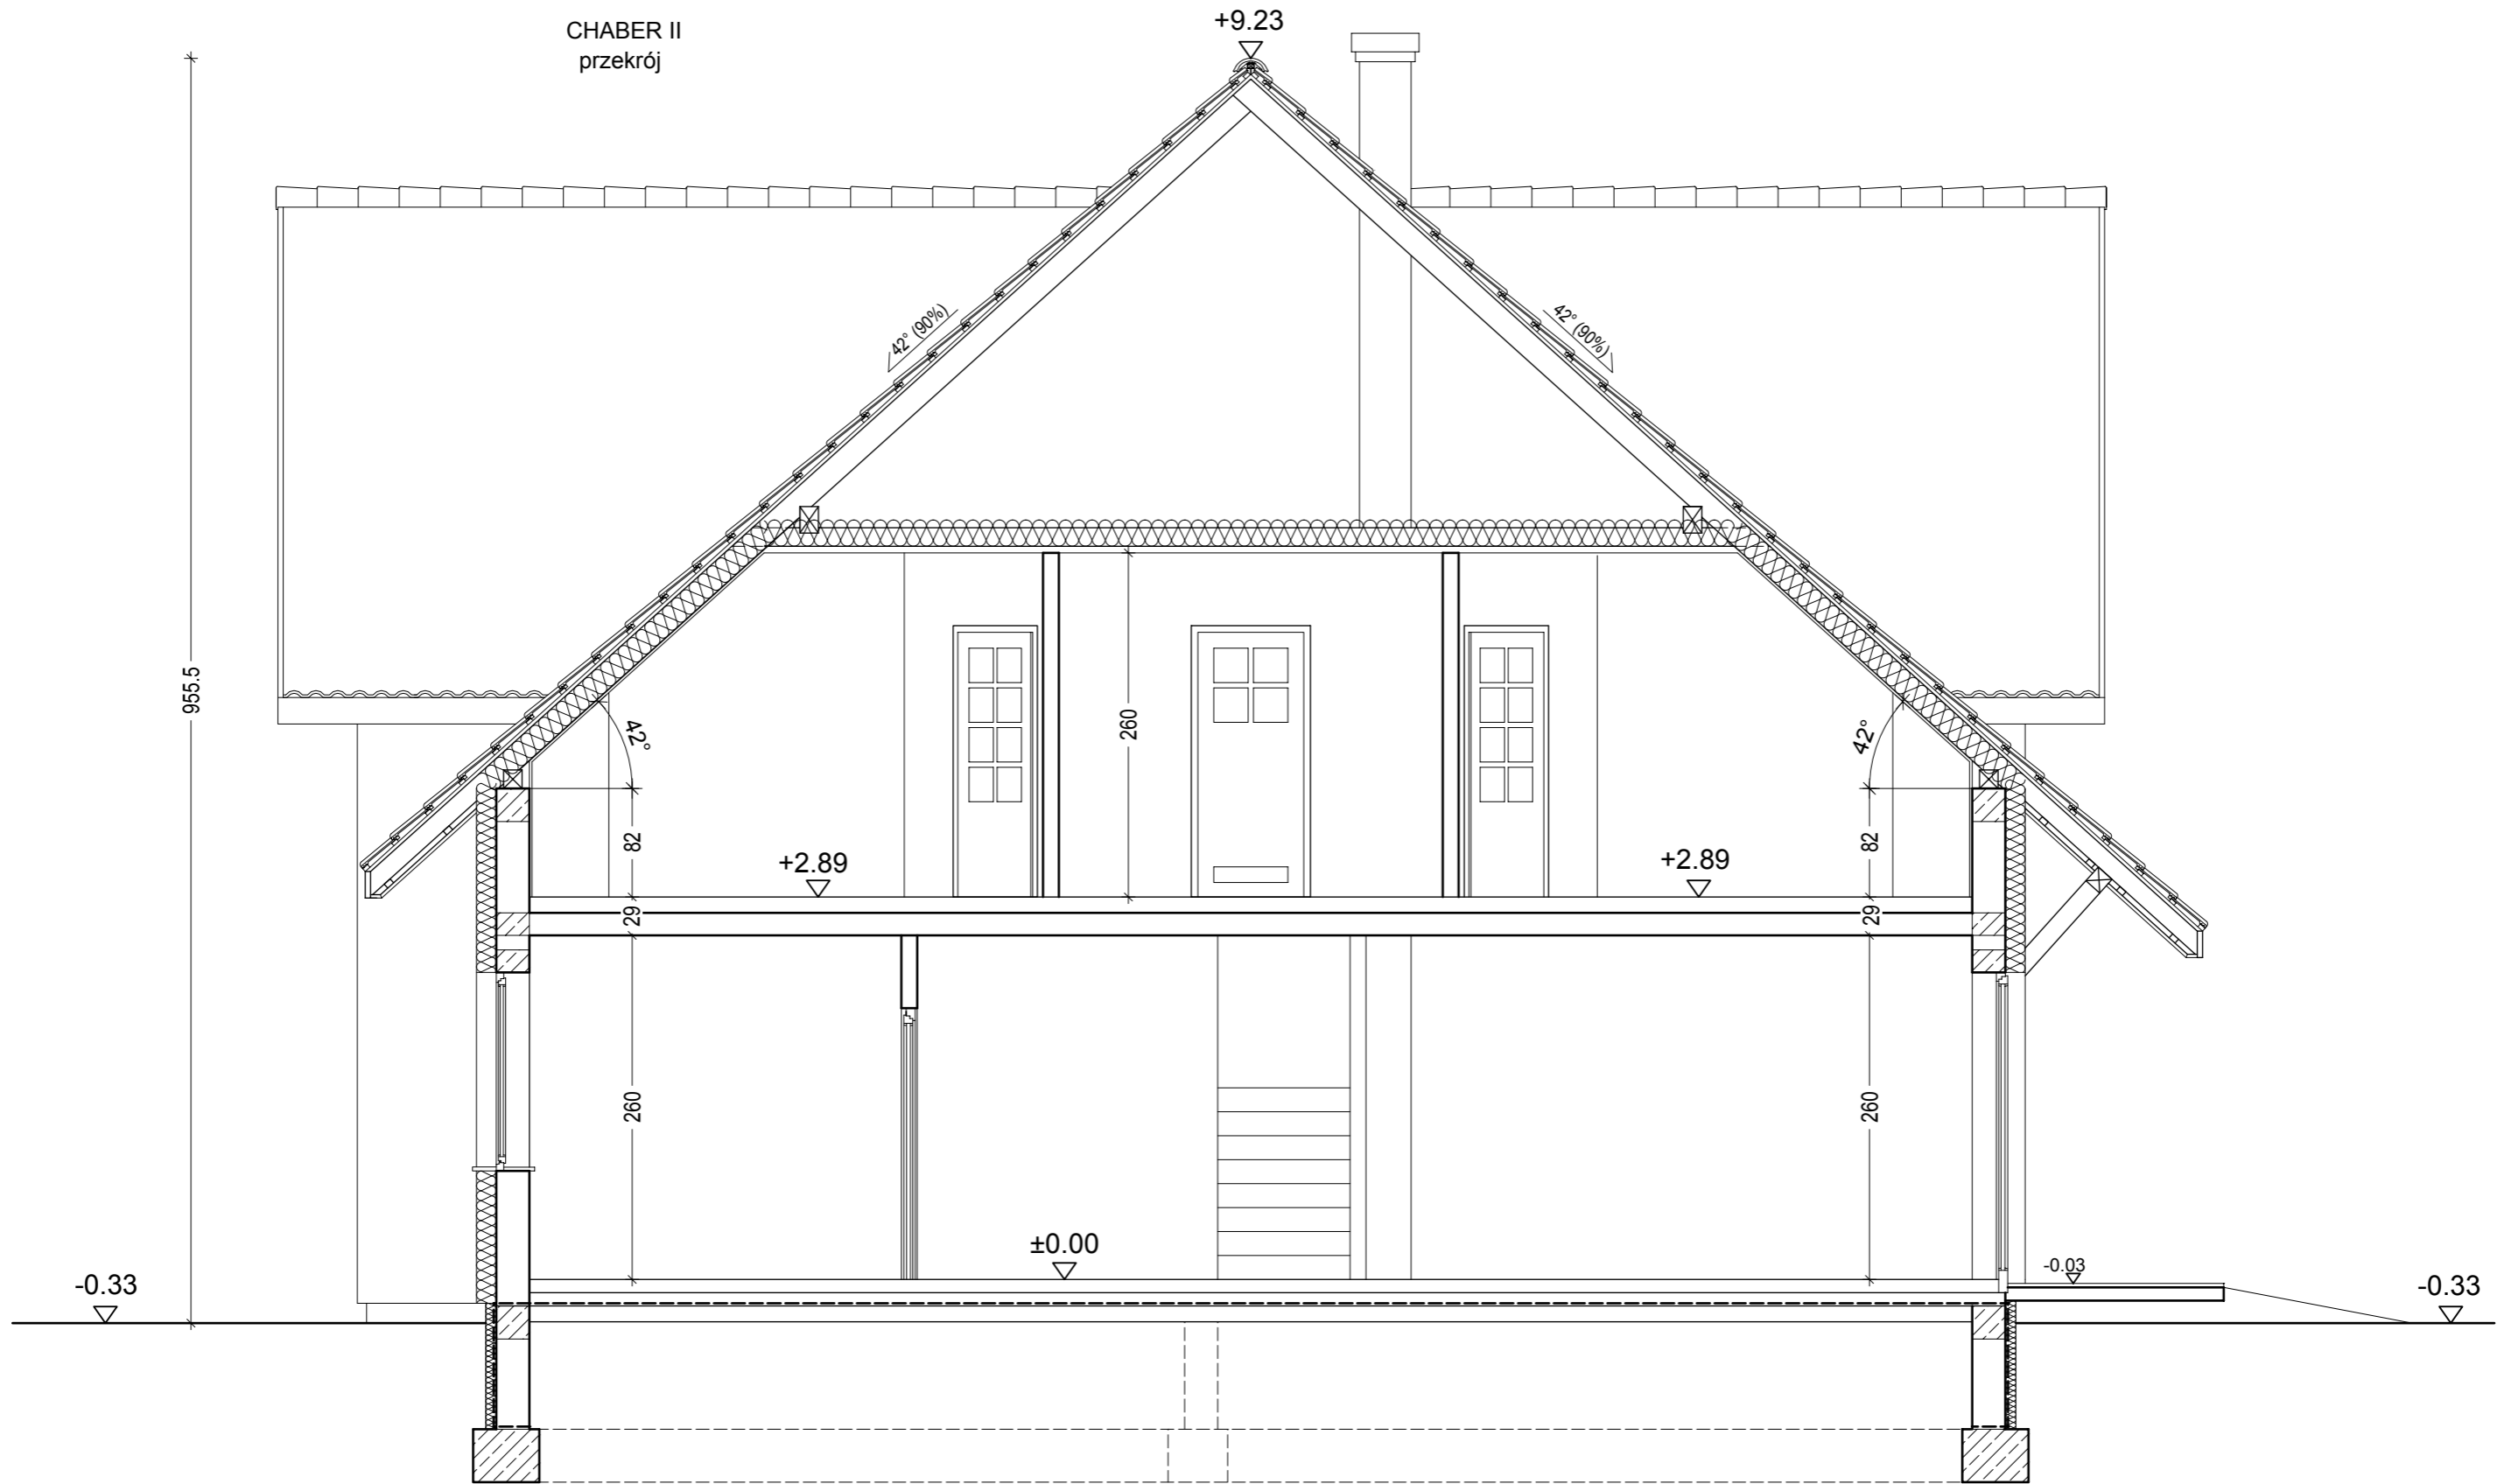


CHABER II parter

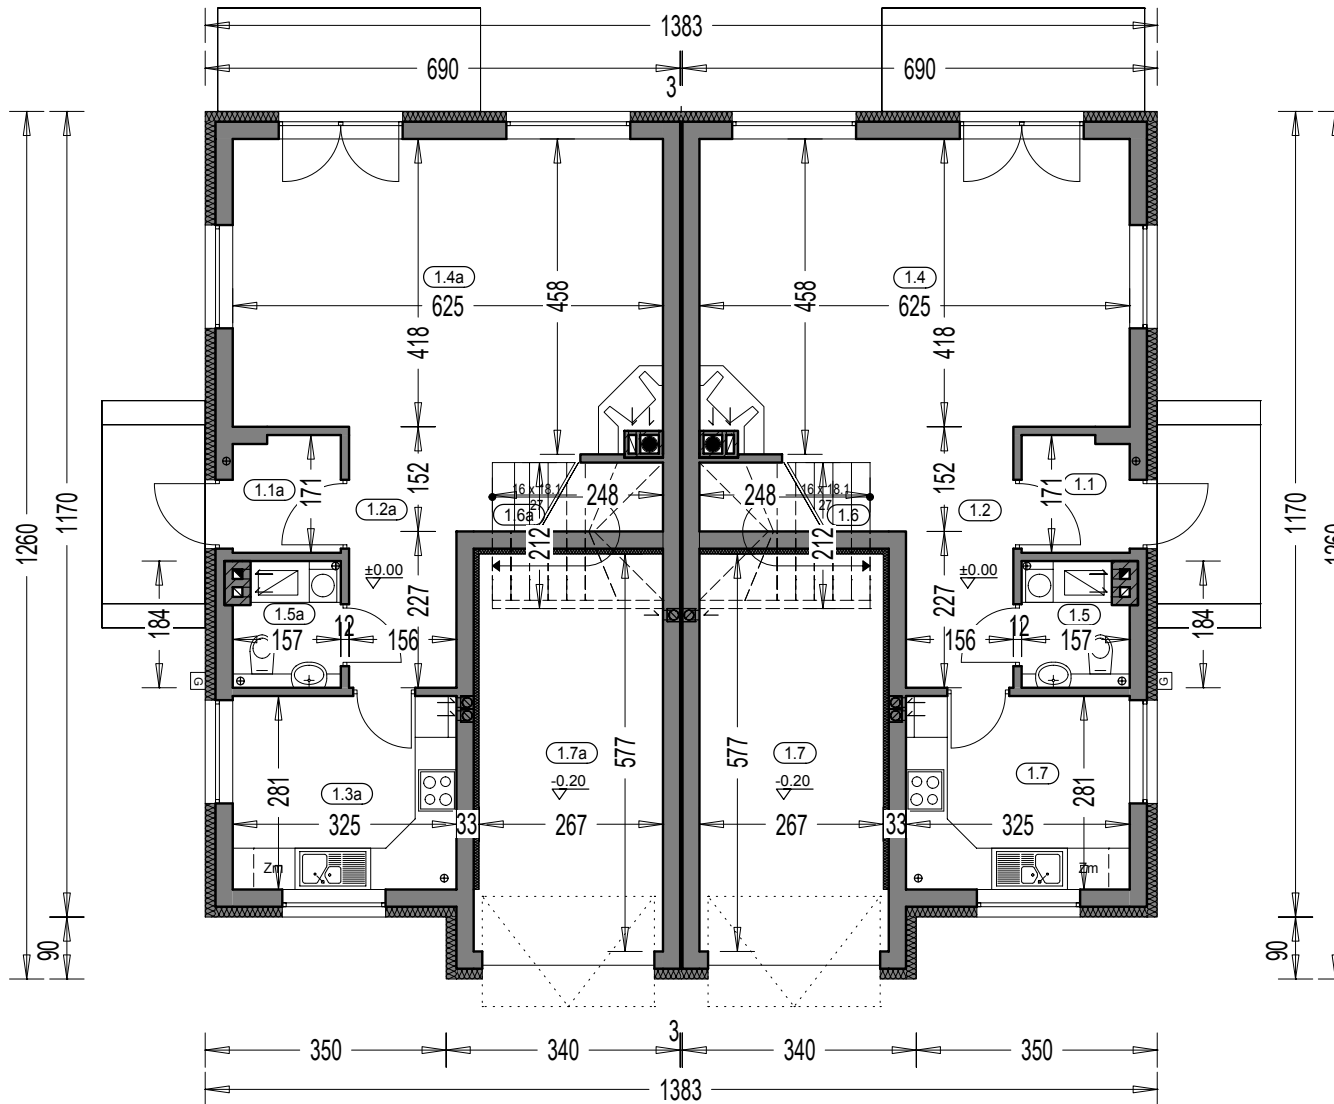

Zestawienie powierzchni parteru			
OZN.	FUNKCJA	POW. UŻYTKOWA	POSADZKI
1.1	Przedśionek	2.43 m ²	terrakota
1.2	Komunikacja	5.96 m ²	terrakota
1.3	Kuchnia	8.77 m ²	terrakota
1.4	Salon + jadalnia	27.04 m ²	parkiet
1.5	WC	2.52 m ²	terrakota
1.6	Kl. schodowa	2.37 m ²	okł. drewniana
1.7	Garaż	14.97 m ²	pos. betonowa
RAZEM		64.06 m ²	
1.1a	Przedśionek	2.43 m ²	terrakota
1.2a	Komunikacja	5.96 m ²	terrakota
1.3a	Kuchnia	8.77 m ²	terrakota
1.4a	Salon + jadalnia	27.04 m ²	parkiet
1.5a	WC	2.52 m ²	terrakota
1.6a	Kl. schodowa	2.37 m ²	okł. drewniana
1.7a	Garaż	14.97 m ²	pos. betonowa
RAZEM		64.06 m ²	
SUMA POW.		128.12 m ²	
Pow. całkowita parteru:		189.32 m ² (w tym tarasy 21.36 m ²)	
Pow. zabudowy:		167.96 m ²	
Kubatura parteru:		485.40 m ³	

CHABER II poddasze

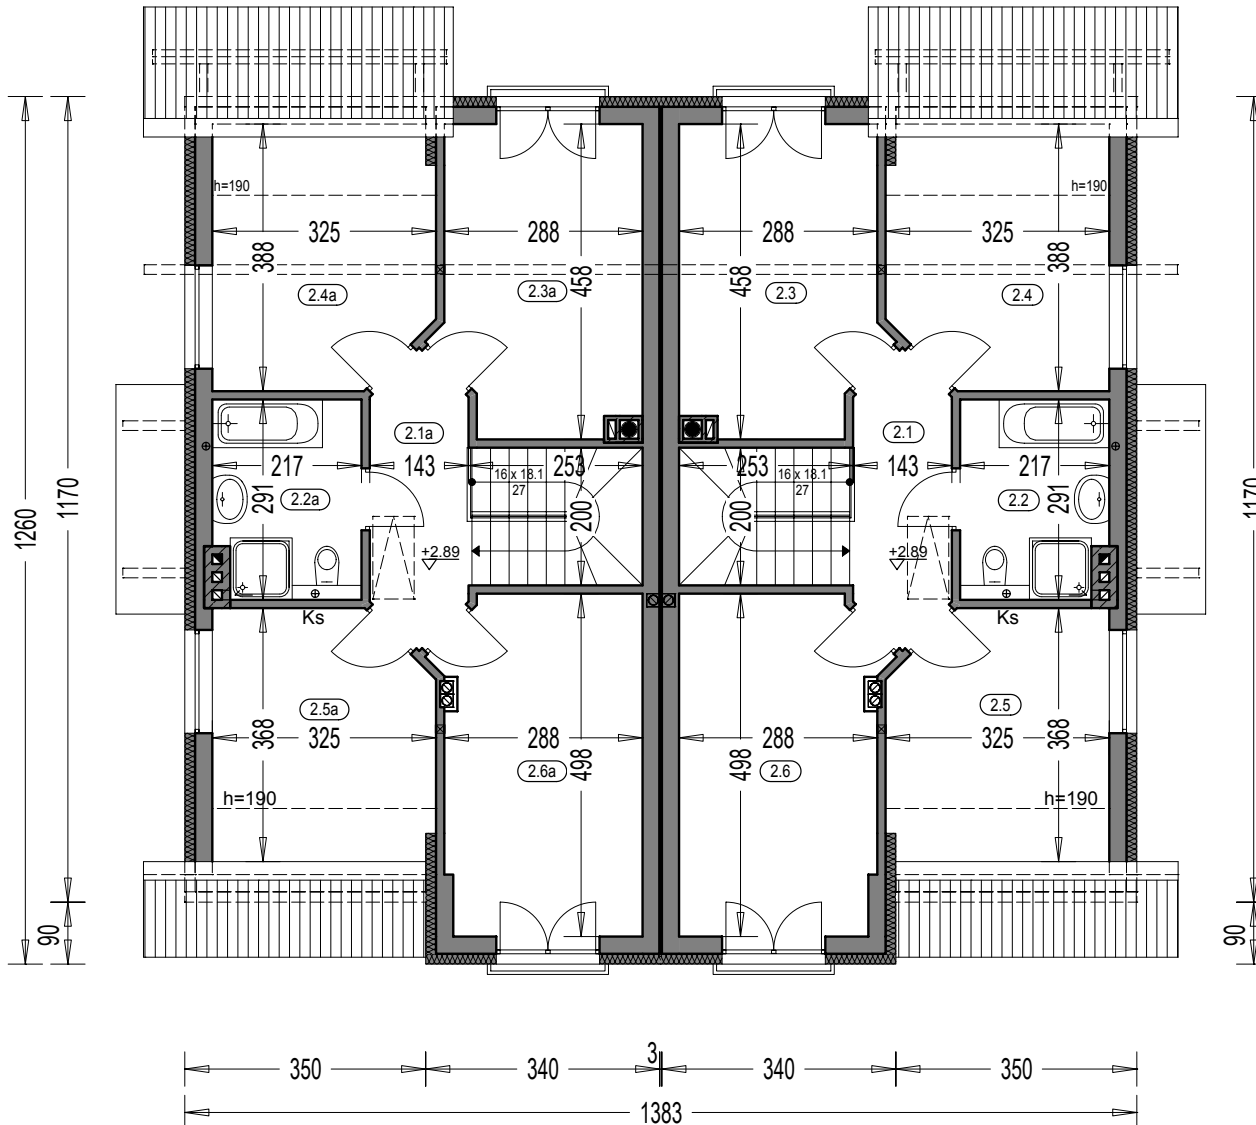

Zestawienie powierzchni poddasza				
OZN.	FUNKCJA	POW. UŻYTK.	POW. PODŁÓG	POSADZKI
2.1	Korytarz	5.15 m ²	5.15 m ²	terrakota
2.2	Łazienka	5.80 m ²	5.80 m ²	terrakota
2.3	Pokój	12.21 m ²	12.21 m ²	Parkiet
2.4	Pokój	8.45 m ²	11.65 m ²	Parkiet
2.5	Pokój	8.67 m ²	11.63 m ²	Parkiet
2.6	Pokój	13.65 m ²	13.65 m ²	Parkiet
RAZEM		53.93 m ²	60.09 m ²	
2.1a	Korytarz	5.15 m ²	5.15 m ²	terrakota
2.2a	Łazienka	5.80 m ²	5.80 m ²	terrakota
2.3a	Pokój	12.21 m ²	12.21 m ²	Parkiet
2.4a	Pokój	8.45 m ²	11.65 m ²	Parkiet
2.5a	Pokój	8.67 m ²	11.63 m ²	Parkiet
2.6a	Pokój	13.65 m ²	13.65 m ²	Parkiet
RAZEM		53.93 m ²	60.09 m ²	
SUMA POW.		107.86 m ²	120.18 m ²	
Pow. całkowita poddasza:			167.96 m ²	
Kubatura poddasza:			411.50 m ³	

"DOMOWE KLIMATY" Jarosław Charkiewicz

15-427 Białystok ul.Lipowa 6

tel/fax 85 7436846

www.domoweklimaty.pl

projekty@domoweklimaty.pl

Budynek mieszkalny, jednorodzinny - "Chaber II". Obrys 1:500

