

"DOMOWE KLIMATY" Jarosław Charkiewicz

15-427 Białystok ul.Lipowa 6

tel/fax 0-85 7436846

www.domoweklimaty.pl

projekty@domoweklimaty.pl



ELEWACJA FRONTOWA



ELEWACJA BOCZNA PRAWA



ELEWACJA TYLNA



ELEWACJA BOCZNA LEWA


"DOMOWE KLIMATY" Jarosław Charkiewicz

15-427 Białystok ul.Lipowa 6


tel/fax 0-85 7436846

www.domoweklimaty.pl

projekty@domoweklimaty.pl

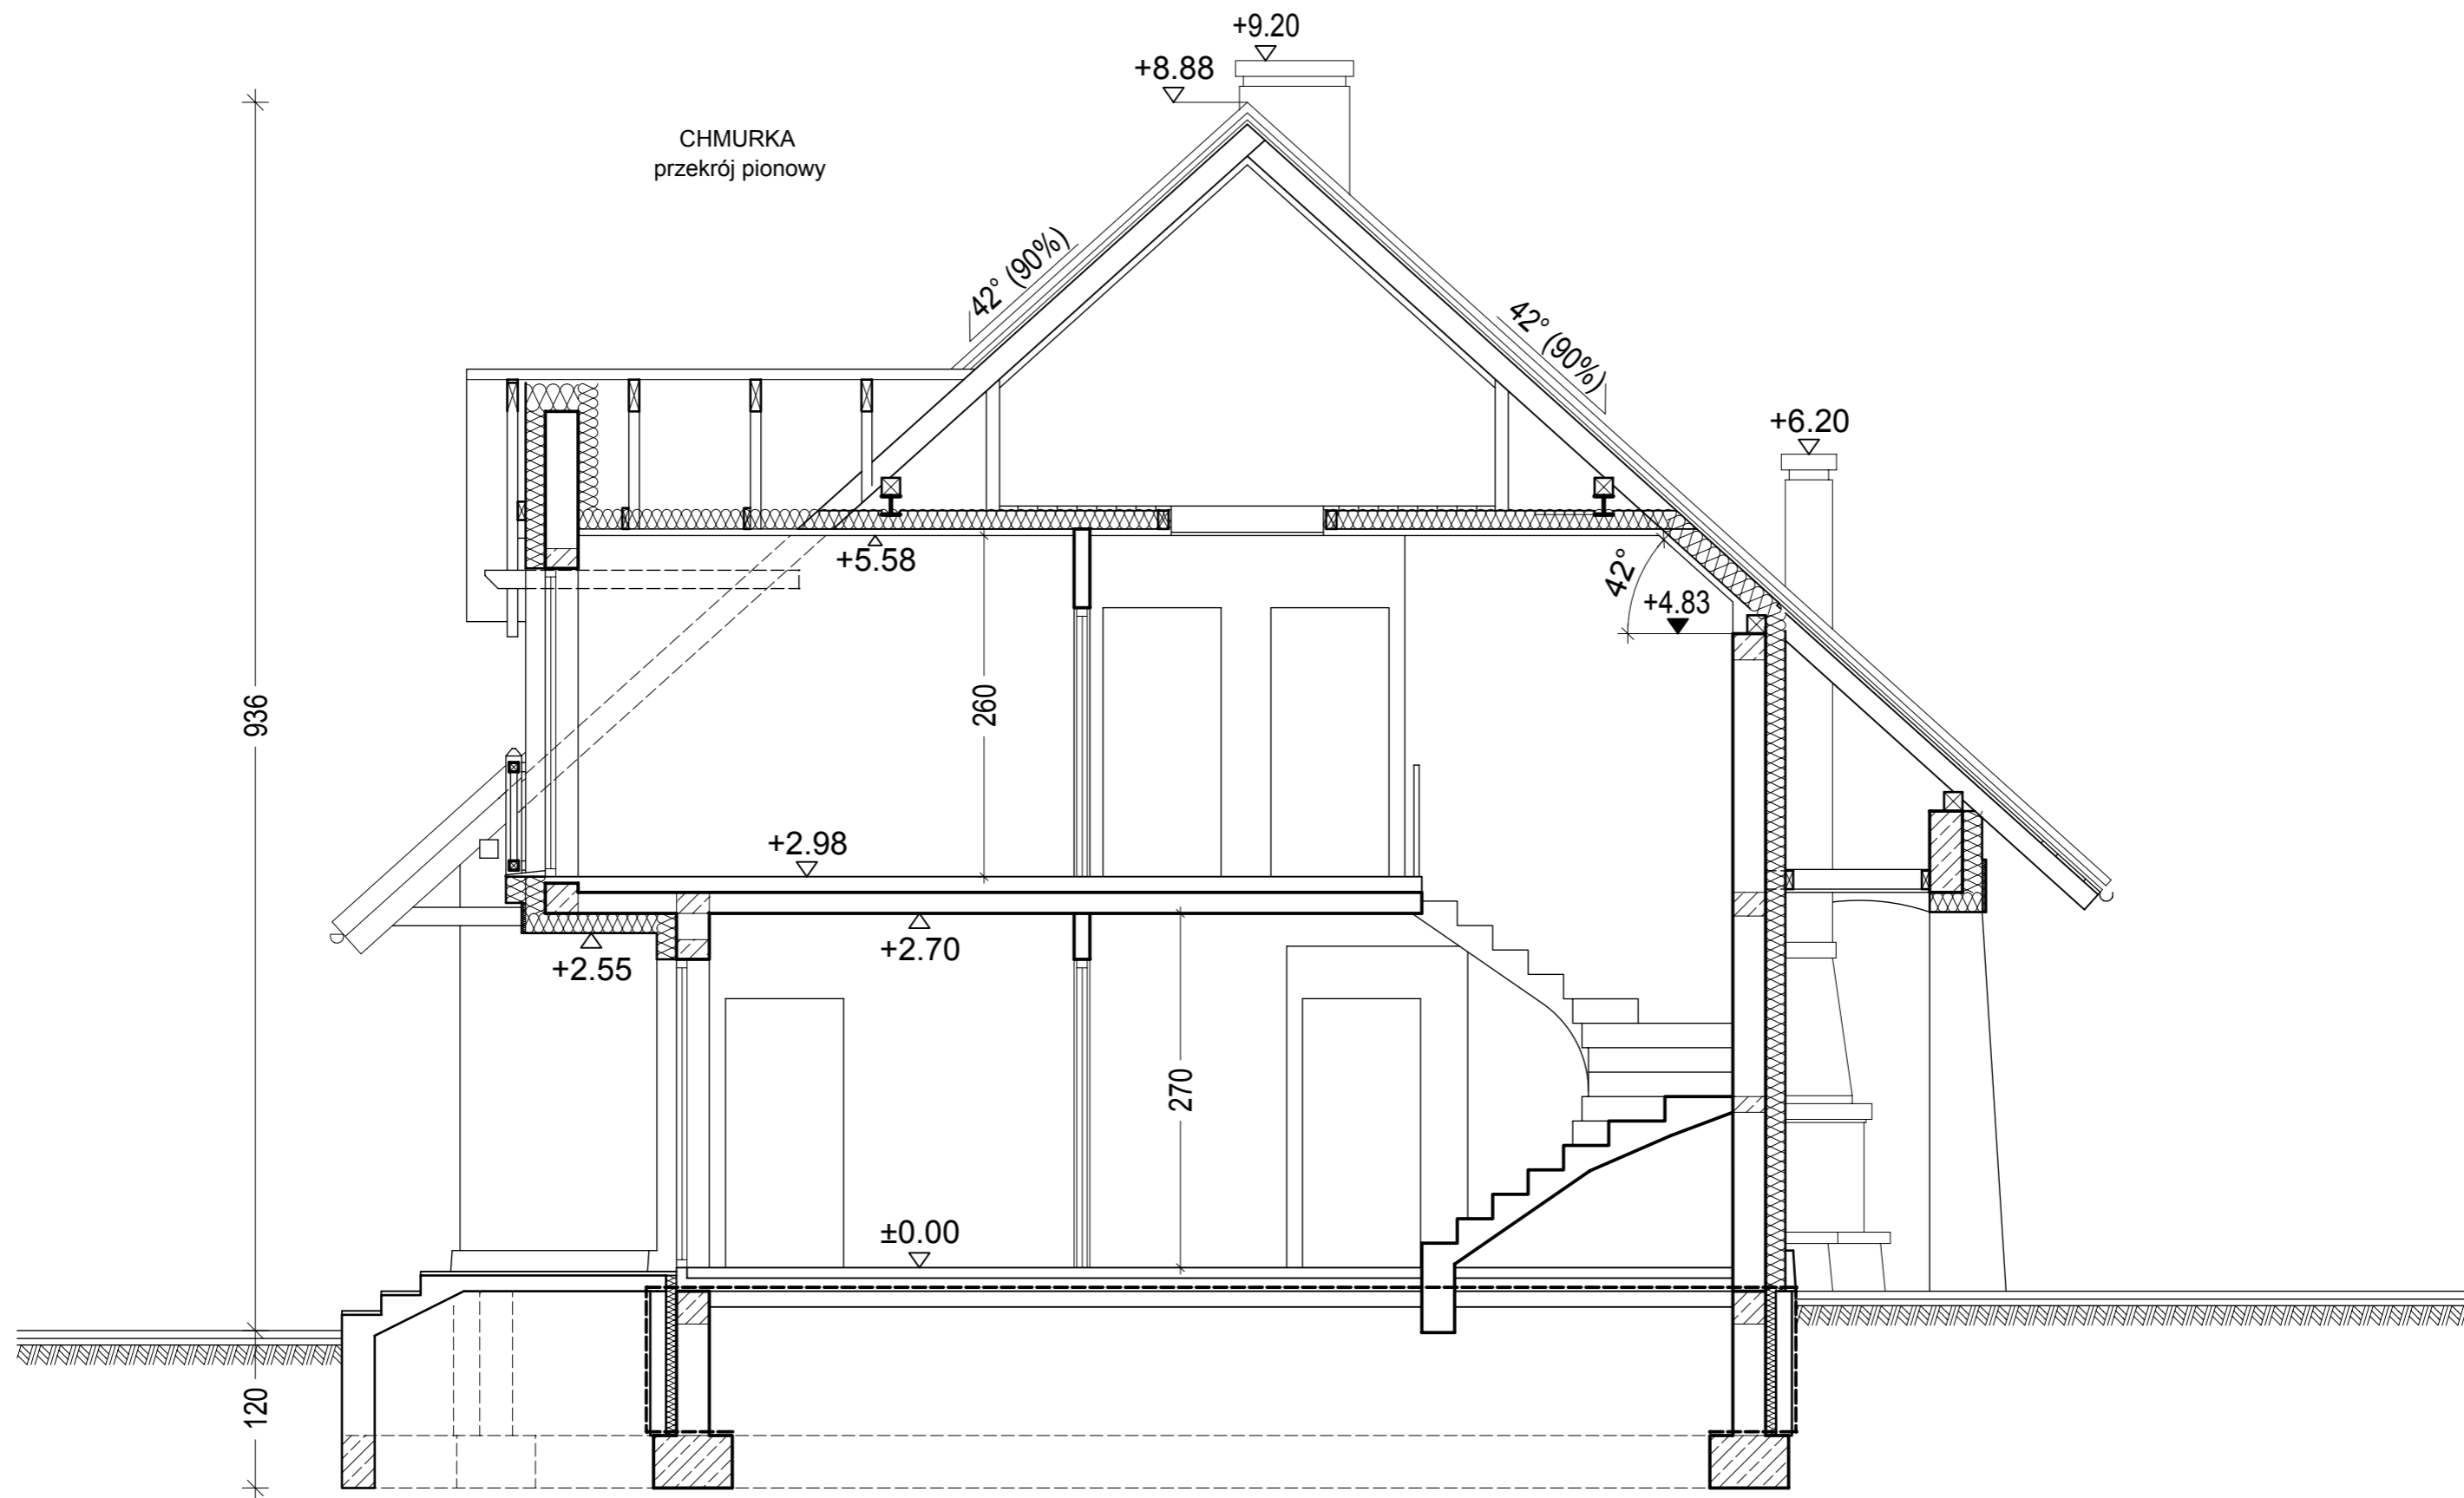


Projekt jest własnością APA J.Charkiewicz i podlega ochronie zgodnie z Ustawą z dnia 4 lutego 1994 r. o prawie autorskim i prawach pokrewnych.

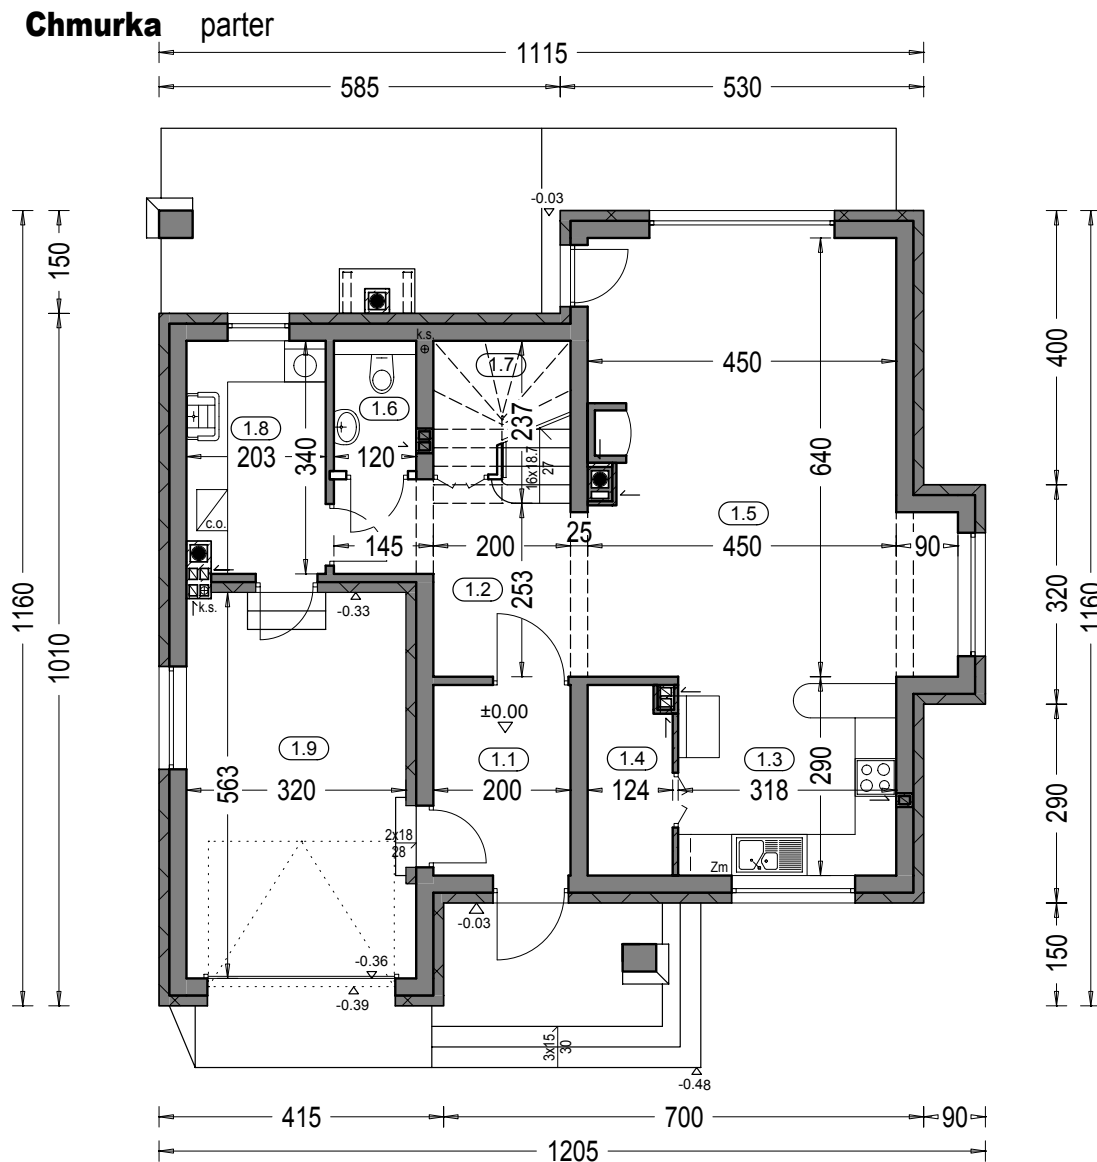

Zestawienie powierzchni parteru:

OZN.	FUNKCJA	POW. UŻYTKOWA	POSADZKI
1.1	Przeds.	5.28 m ²	Terakota
1.2	Hall	7.12 m ²	Terakota
1.3	Kuchnia	8.94 m ²	Terakota
1.4	Spiż.	3.12 m ²	Terakota
1.5	Salon, jadalnia	30.81 m ²	Wykł. dywanowa
1.6	WC	2.10 m ²	Terakota
1.7	Kl. schod.	4.23 m ²	Okładzina drewniana
1.8	Pom. gosp.	6.41 m ²	Terakota
	RAZEM :	68.01 m ²	
1.9	Garaż	17.83 m ²	Gres
	Tarasy	36.90 m ²	
	Suma powierzchni	122.74 m ²	
	Pow. całkowita parteru:	149.84 m ² (w tym tarasy 36.90 m ²)	
	Pow. zabudowy:	124.82 m ²	
	Kubatura parteru	340.00 m ³	

Chmurka poddasze

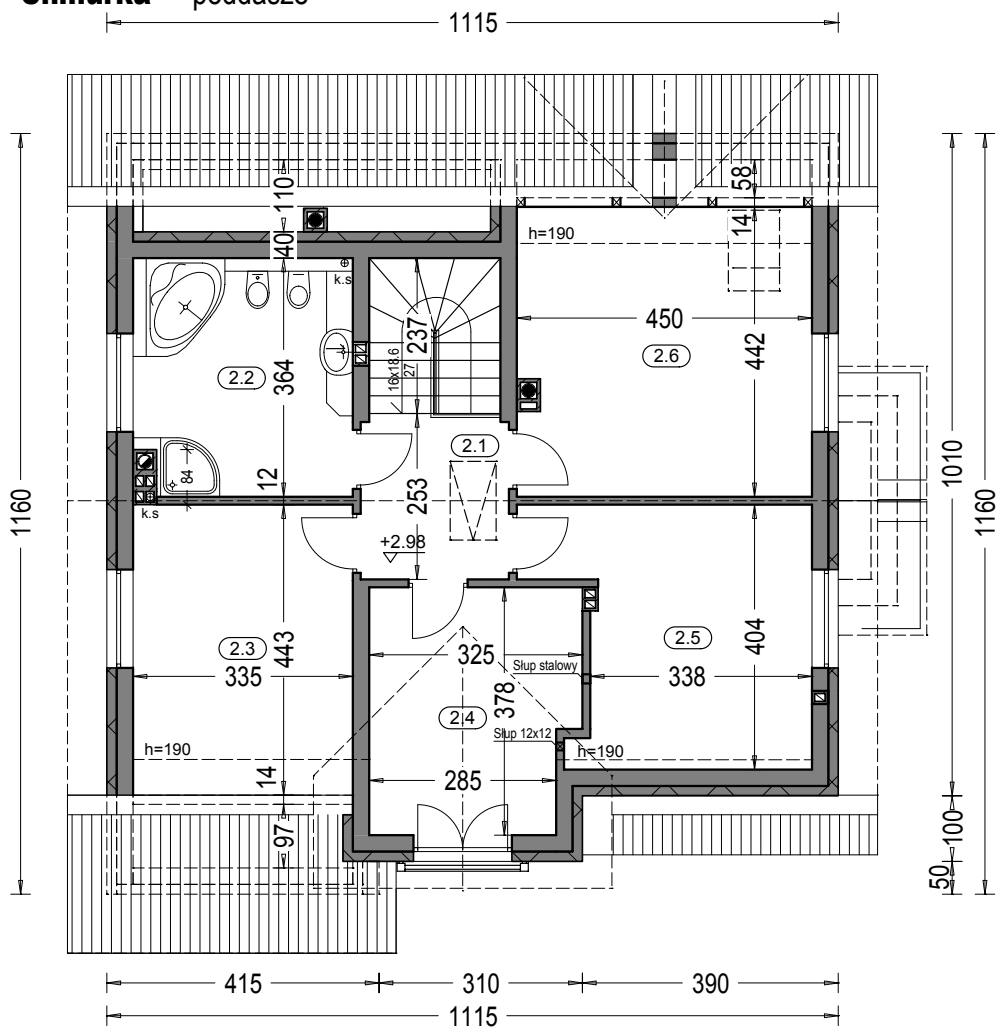

Zestawienie powierzchni poddasza:

OZN.	FUNKCJA	POW. UŻYTKOWA	POW. PODŁÓG	PODŁOGA
2.1	Hall	5.46 m ²	5.46 m ²	wykt. dywan.
2.2	Łazienka	11.52 m ²	11.52 m ²	terakota
2.3	Pokój	12.68 m ²	14.38 m ²	wykt. dywan.
2.4	Pokój	11.22 m ²	11.22 m ²	wykt. dywan.
2.5	Pokój	14.08 m ²	14.53 m ²	wykt. dywan.
2.6	Pokój	16.82 m ²	19.16 m ²	wykt. dywan.
RAZEM :		71.78 m ²	76.27 m ²	

Powierzchnia całkowita poddasza: 121.94 m²

Kubatura poddasza: 241.91 m³

"DOMOWE KLIMATY" Jarosław Charkiewicz

15-427 Białystok ul.Lipowa 6

tel/fax 85 7436846

www.domoweklimaty.pl

projekty@domoweklimaty.pl

Budynek mieszkalny, jednorodzinny - "Chmurka". Obrys 1:500

