

"DOMOWE KLIMATY" Jarosław Charkiewicz


15-427 Białystok ul.Lipowa 6

tel/fax 0-85 7436846

www.domoweklimaty.pl

projekty@domoweklimaty.pl


Budynek mieszkalny, jednorodzinny - "DWUPOKOLENIOWY 2". Elewacje

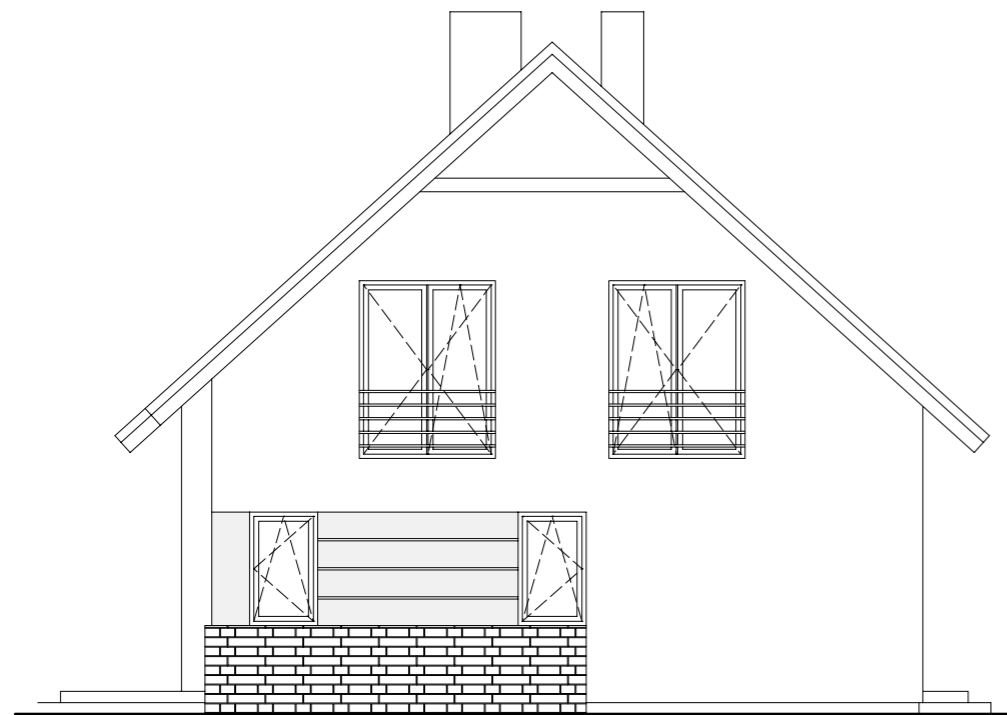

ELEWACJA LEWA



ELEWACJA FRONTOWA

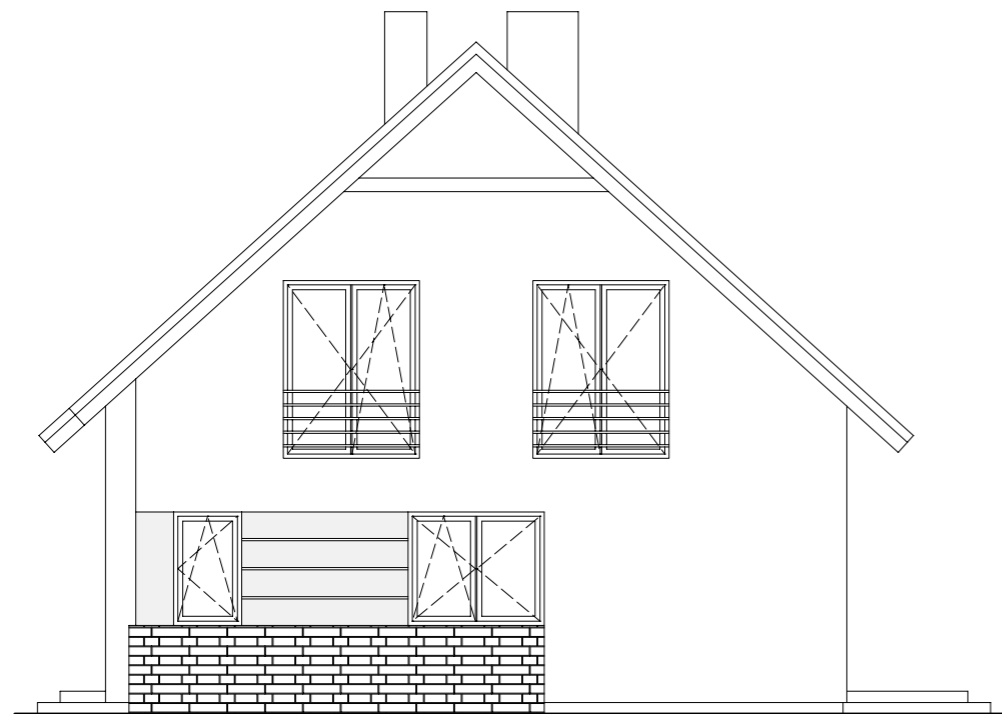

ELEWACJA PRAWA



ELEWACJA OGRODOWA

"DOMOWE KLIMATY" Jarosław Charkiewicz


15-427 Białystok ul.Lipowa 6

tel/fax 0-85 7436846

www.domoweklimaty.pl

projekty@domoweklimaty.pl

Budynek mieszkalny, jednorodzinny - "DWUPOKOLENIOWY 2". Parter

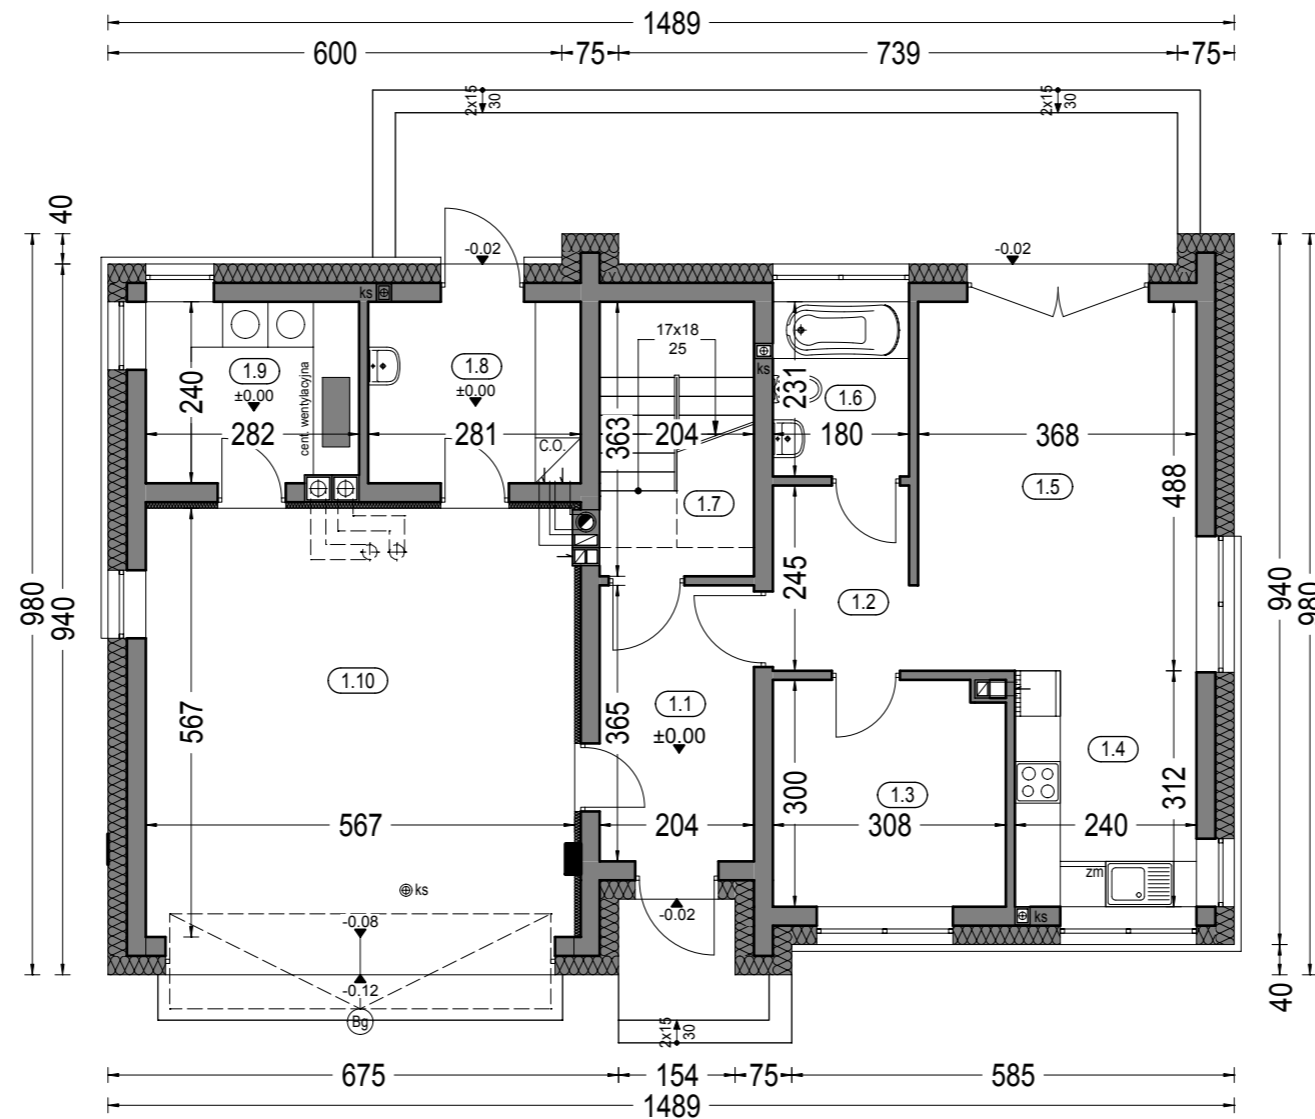

Zestawienie powierzchni parteru

OZNACZENIE	FUNKCJA	POW. UŻYTK.	POSADZKA
1.1	Przedsiónek	7.11 m ²	terrakota
1.2	Hall	4.16 m ²	parkiet
1.3	Pokój	8.74 m ²	parkiet
1.4	Kuchnia	7.30 m ²	terrakota
1.5	Salon	17.45 m ²	parkiet
1.6	Łazienka	3.92 m ²	terrakota
1.7	Komunikacja	7.07 m ²	parkiet
1.8	Kotłownia	6.44 m ²	terrakota
1.9	Pom. gospod.	6.38 m ²	terrakota
		68.69 m ²	
1.10	Garaż	31.45 m ²	pos.beton.

RAZEM : 128.36 m²

Pow. całkowita parteru: 165.03 m²
(w tym tarasy 28.34 m²)

Pow. zabudowy: 136.69 m²
Kubatura parteru: 341.72 m³

"DOMOWE KLIMATY" Jarosław Charkiewicz


15-427 Białystok ul.Lipowa 6

tel/fax 0-85 7436846

www.domoweklimaty.pl

projekty@domoweklimaty.pl

Budynek mieszkalny, jednorodzinny - "DWUPOKOLENIOWY 2". Poddasze

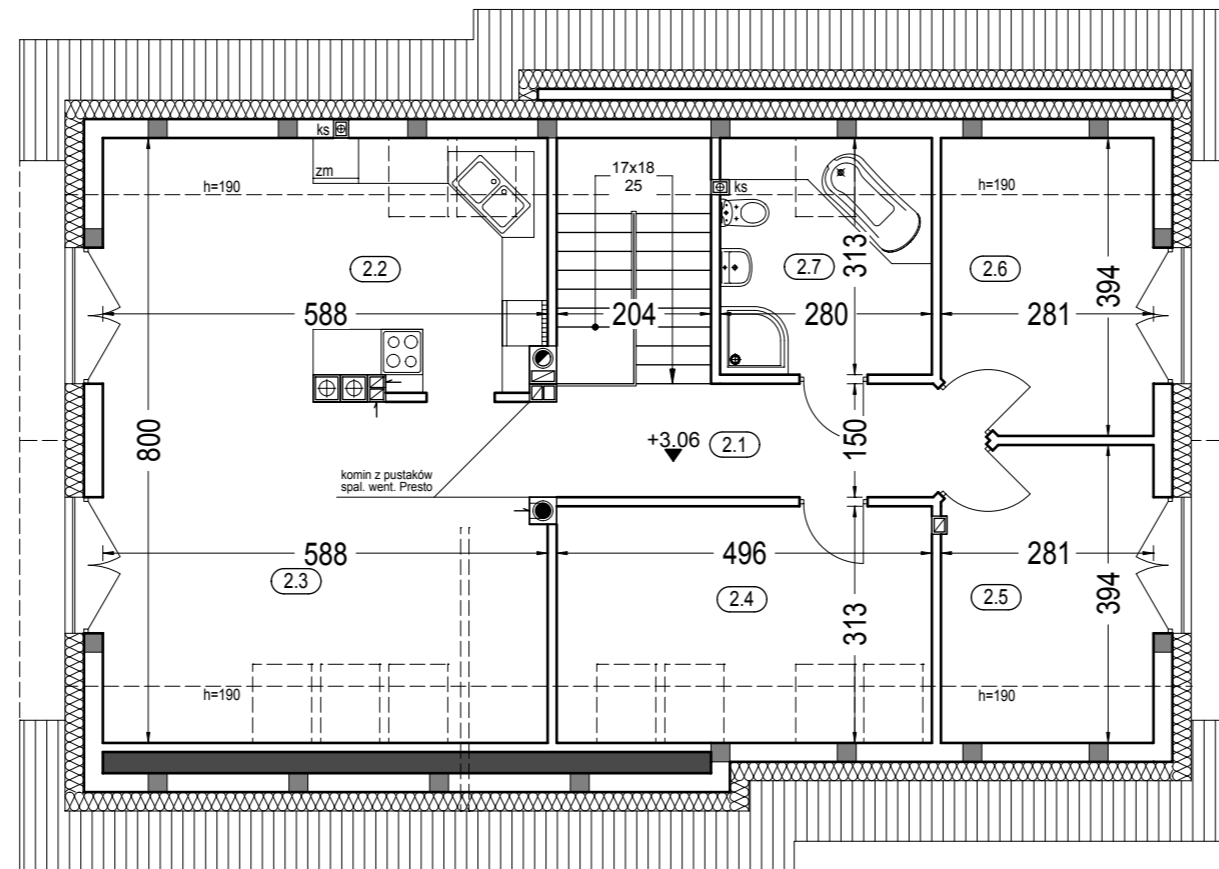

Zestawienie powierzchni poddasza

OZNACZ.	FUNKCJA	POW. UŻYTK.	POW. POS.	POSADZKA
2.1	Hall	7.63 m ²	7.63 m ²	parkiet
2.2	Kuch.+Jadal.	15.09 m ²	19.28 m ²	terrakota
2.3	Salon	21.78 m ²	25.97 m ²	parkiet
2.4	Pokój	11.52 m ²	15.04 m ²	parkiet
2.5	Pokój	8.39 m ²	10.37 m ²	parkiet
2.6	Pokój	8.42 m ²	10.40 m ²	parkiet
2.7	Łazienka	6.44 m ²	8.41 m ²	terrakota

RAZEM : 79.27 m² 97.10 m²

Pow. całkowita poddasza: 141.18 m²
Kubatura poddasza: 358.63 m³

"DOMOWE KLIMATY" Jarosław Charkiewicz


15-427 Białystok ul.Lipowa 6

tel/fax 0-85 7436846

www.domoweklimaty.pl

projekty@domoweklimaty.pl

Budynek mieszkalny, jednorodzinny - "DWUPOKOLENIOWY 2". Przekrój

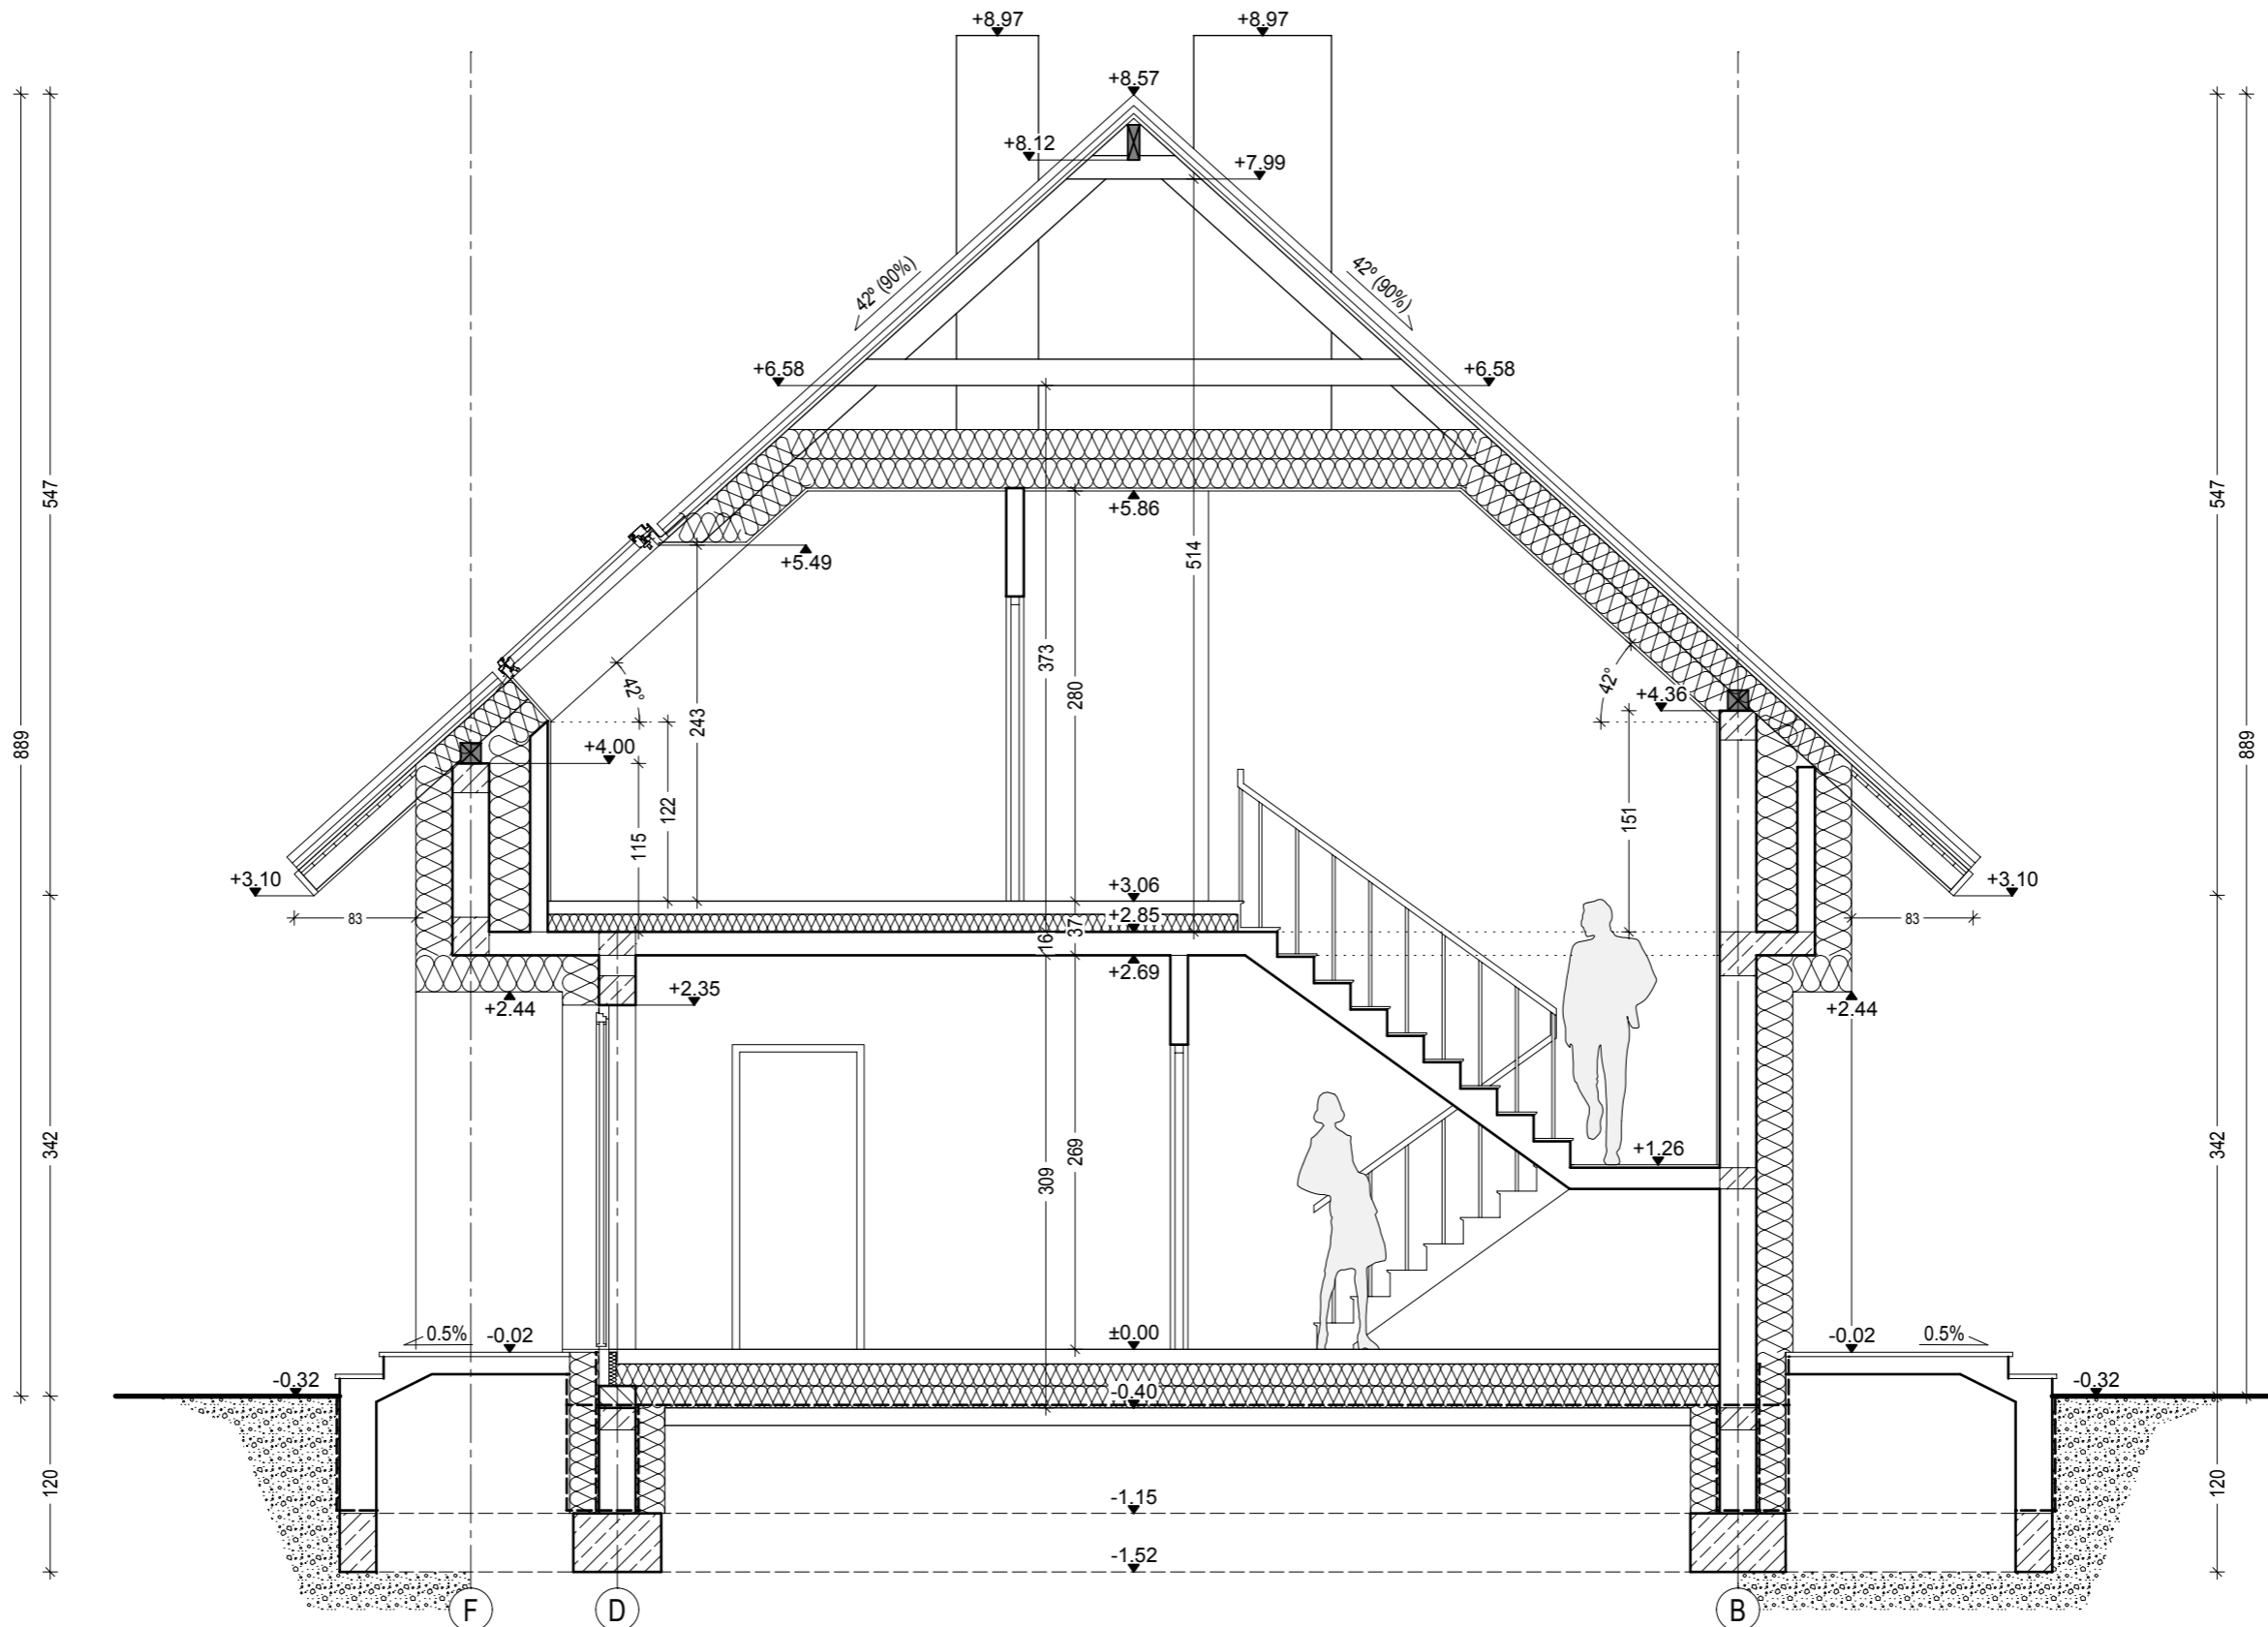

Projekt jest własnością APA J.Charkiewicz i podlega ochronie zgodnie z Ustawą z dnia 4 lutego 1994 r. o prawie autorskim i prawach pokrewnych.

"DOMOWE KLIMATY" Jarosław Charkiewicz


15-427 Białystok ul.Lipowa 6

tel/fax 0-85 7436846

www.domoweklimaty.pl

projekty@domoweklimaty.pl

Budynek mieszkalny, jednorodzinny - "DWUPOKOLENIOWY 2". Obrys 1:500

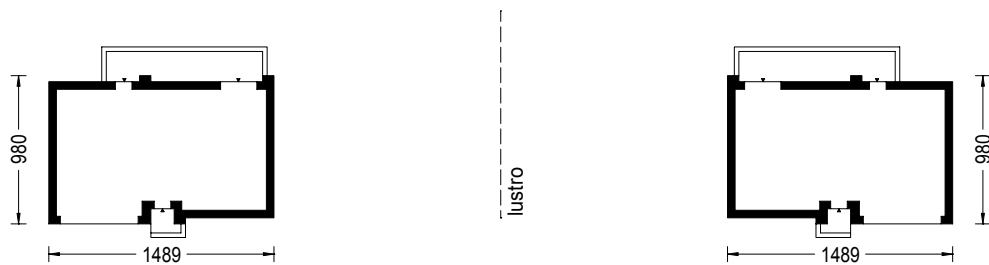

Projekt jest własnością APA J.Charkiewicz i podlega ochronie zgodnie z Ustawą z dnia 4 lutego 1994 r. o prawie autorskim i prawach pokrewnych.