

"DOMOWE KLIMATY" Jarosław Charkiewicz

15-427 Białystok ul.Lipowa 6

tel/fax 0-85 7436846


www.domoweklimaty.pl

projekty@domoweklimaty.pl


**Budynek mieszkalny, jednorodzinny - "GANIMEDES". Elewacje**



ELEWACJA FRONTOWA

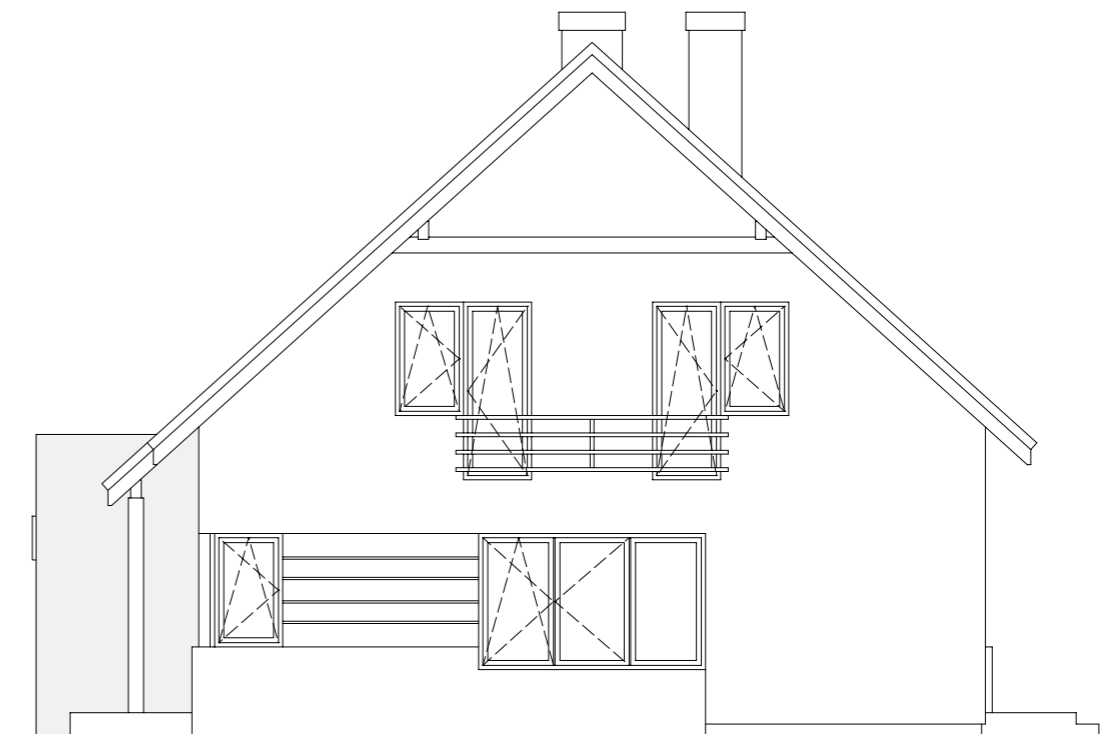

ELEWACJA PRAWA

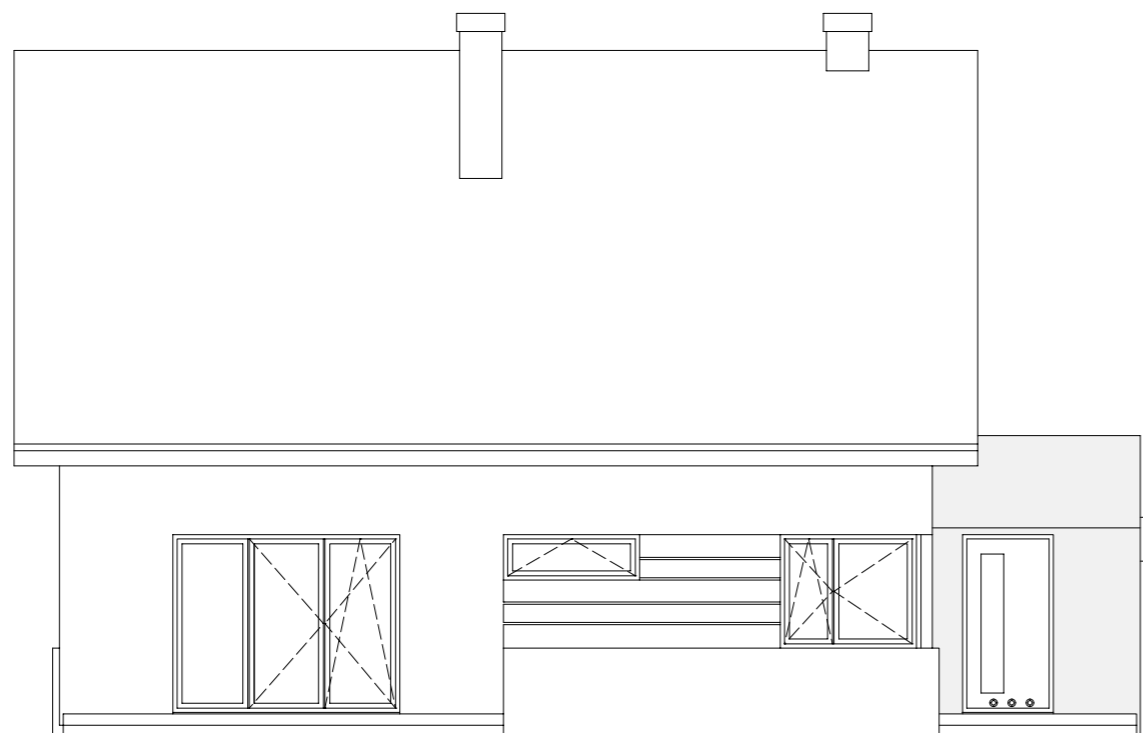

ELEWACJA OGRODOWA



ELEWACJA LEWA

"DOMOWE KLIMATY" Jarosław Charkiewicz


15-427 Białystok ul.Lipowa 6

tel/fax 0-85 7436846

www.domoweklimaty.pl

projekty@domoweklimaty.pl

Budynek mieszkalny, jednorodzinny - "GANIMEDES". Parter

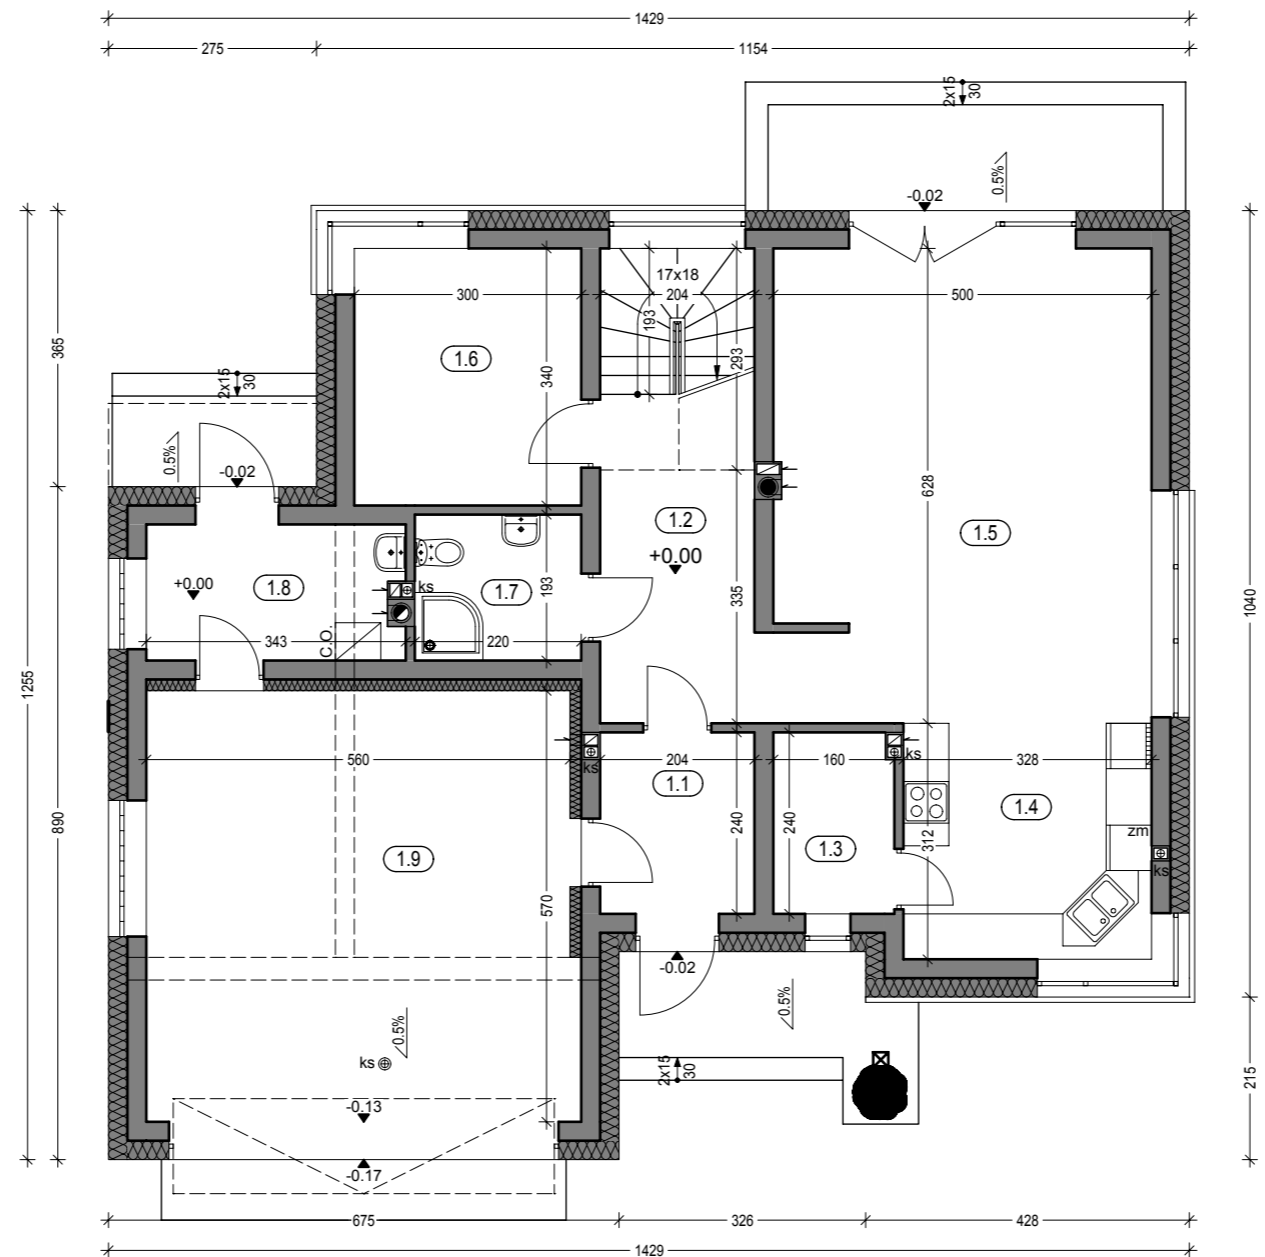

Zestawienie powierzchni parteru

OZNACZENIE	FUNKCJA	POW. UŻYTK.	POSADZKA
1.1	Przedsiónek	4.63 m <sup>2</sup>	terakota
1.2	Hall	12.32 m <sup>2</sup>	parkiet
1.3	Spizarnia	3.56 m <sup>2</sup>	terakota
1.4	Kuchnia	10.05 m <sup>2</sup>	terakota
1.5	Salon	30.52 m <sup>2</sup>	parkiet
1.6	Pokój	9.82 m <sup>2</sup>	parkiet
1.7	Łazienka	4.00 m <sup>2</sup>	terakota
1.8	Pom. gospod.	5.71 m <sup>2</sup>	terakota
		80.61 m <sup>2</sup>	
1.9	Garaż	32.09 m <sup>2</sup>	pos.beton.
	Tarasy	19.47 m <sup>2</sup>	

RAZEM : 132.17 m<sup>2</sup>

Pow. całkowita parteru: 170.61 m<sup>2</sup>  
Pow. zabudowy: 151.14 m<sup>2</sup>  
Kubatura parteru: 462.47 m<sup>3</sup>

"DOMOWE KLIMATY" Jarosław Charkiewicz


15-427 Białystok ul.Lipowa 6

tel/fax 0-85 7436846

www.domoweklimaty.pl

projekty@domoweklimaty.pl

Budynek mieszkalny, jednorodzinny - "GANIMEDES". Parter

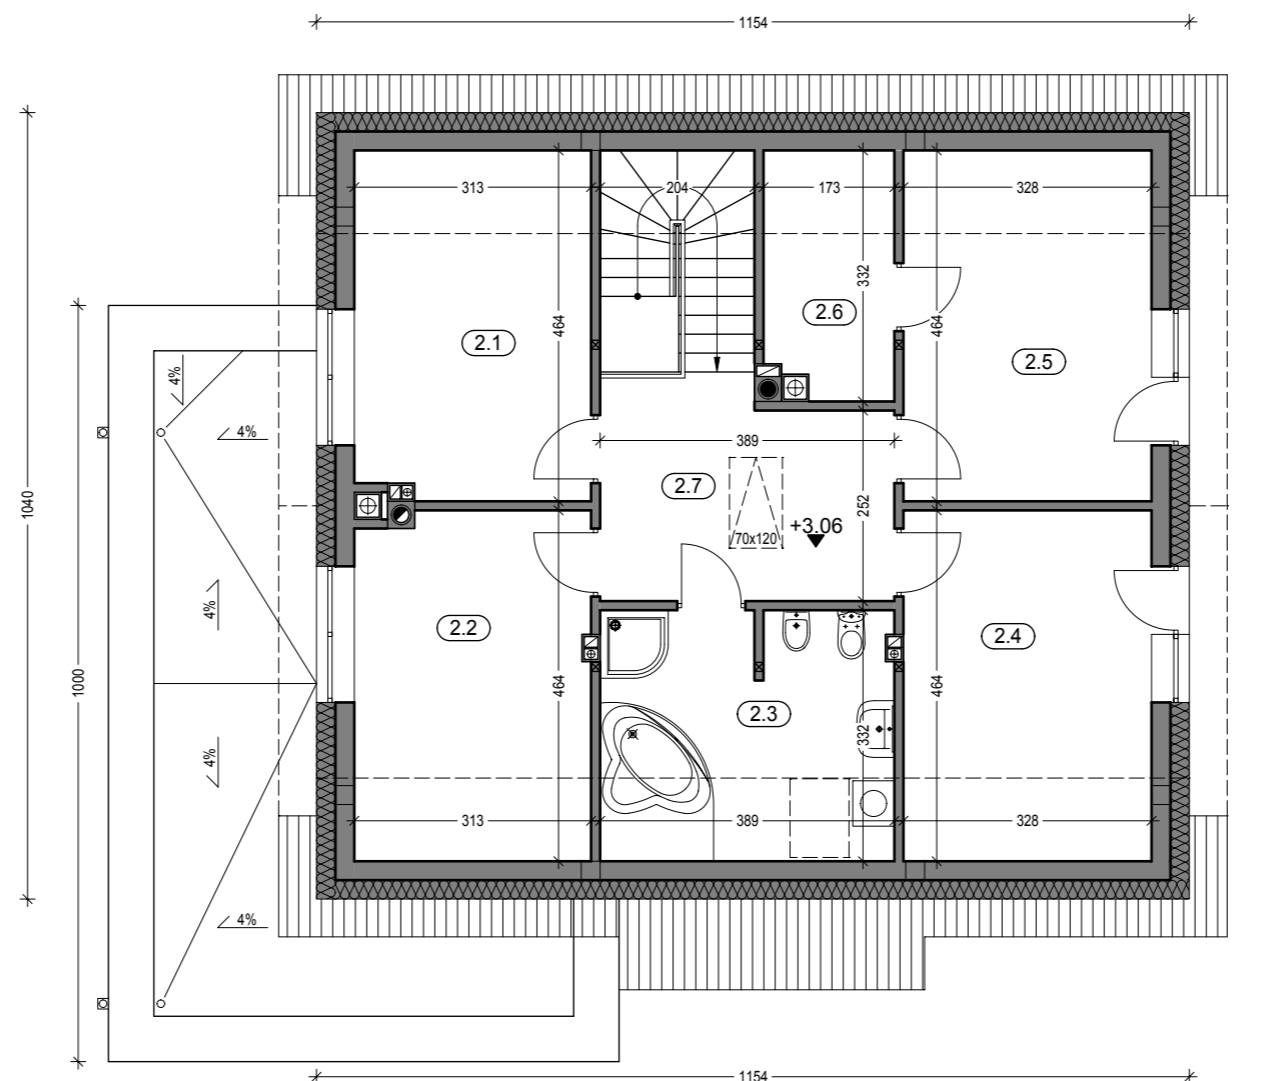

Zestawienie powierzchni poddasza


OZNACZ.	FUNKCJA	POW. UŻYTK.	POW. POS.	POSADZKA
2.1	Pokój	10.58 m <sup>2</sup>	13.87 m <sup>2</sup>	parkiet
2.2	Pokój	10.53 m <sup>2</sup>	13.82 m <sup>2</sup>	parkiet
2.3	Łazienka	8.17 m <sup>2</sup>	12.27 m <sup>2</sup>	terakota
2.4	Pokój	11.30 m <sup>2</sup>	14.75 m <sup>2</sup>	parkiet
2.5	Pokój	11.30 m <sup>2</sup>	14.75 m <sup>2</sup>	parkiet
2.6	Garderoba	3.41 m <sup>2</sup>	5.19 m <sup>2</sup>	parkiet
2.7	Hall	10.49 m <sup>2</sup>	10.49 m <sup>2</sup>	parkiet

RAZEM : 65.78 m<sup>2</sup> 86.86 m<sup>2</sup>

Pow. całkowita poddasza: 120.02 m<sup>2</sup>  
Kubatura poddasza: 311.14 m<sup>3</sup>

"DOMOWE KLIMATY" Jarosław Charkiewicz  
15-427 Białystok ul.Lipowa 6  
tel/fax 0-85 7436846  
www.domoweklimaty.pl  
projekty@domoweklimaty.pl

Budynek mieszkalny, jednorodzinny - "GANIMEDES". Przekrój

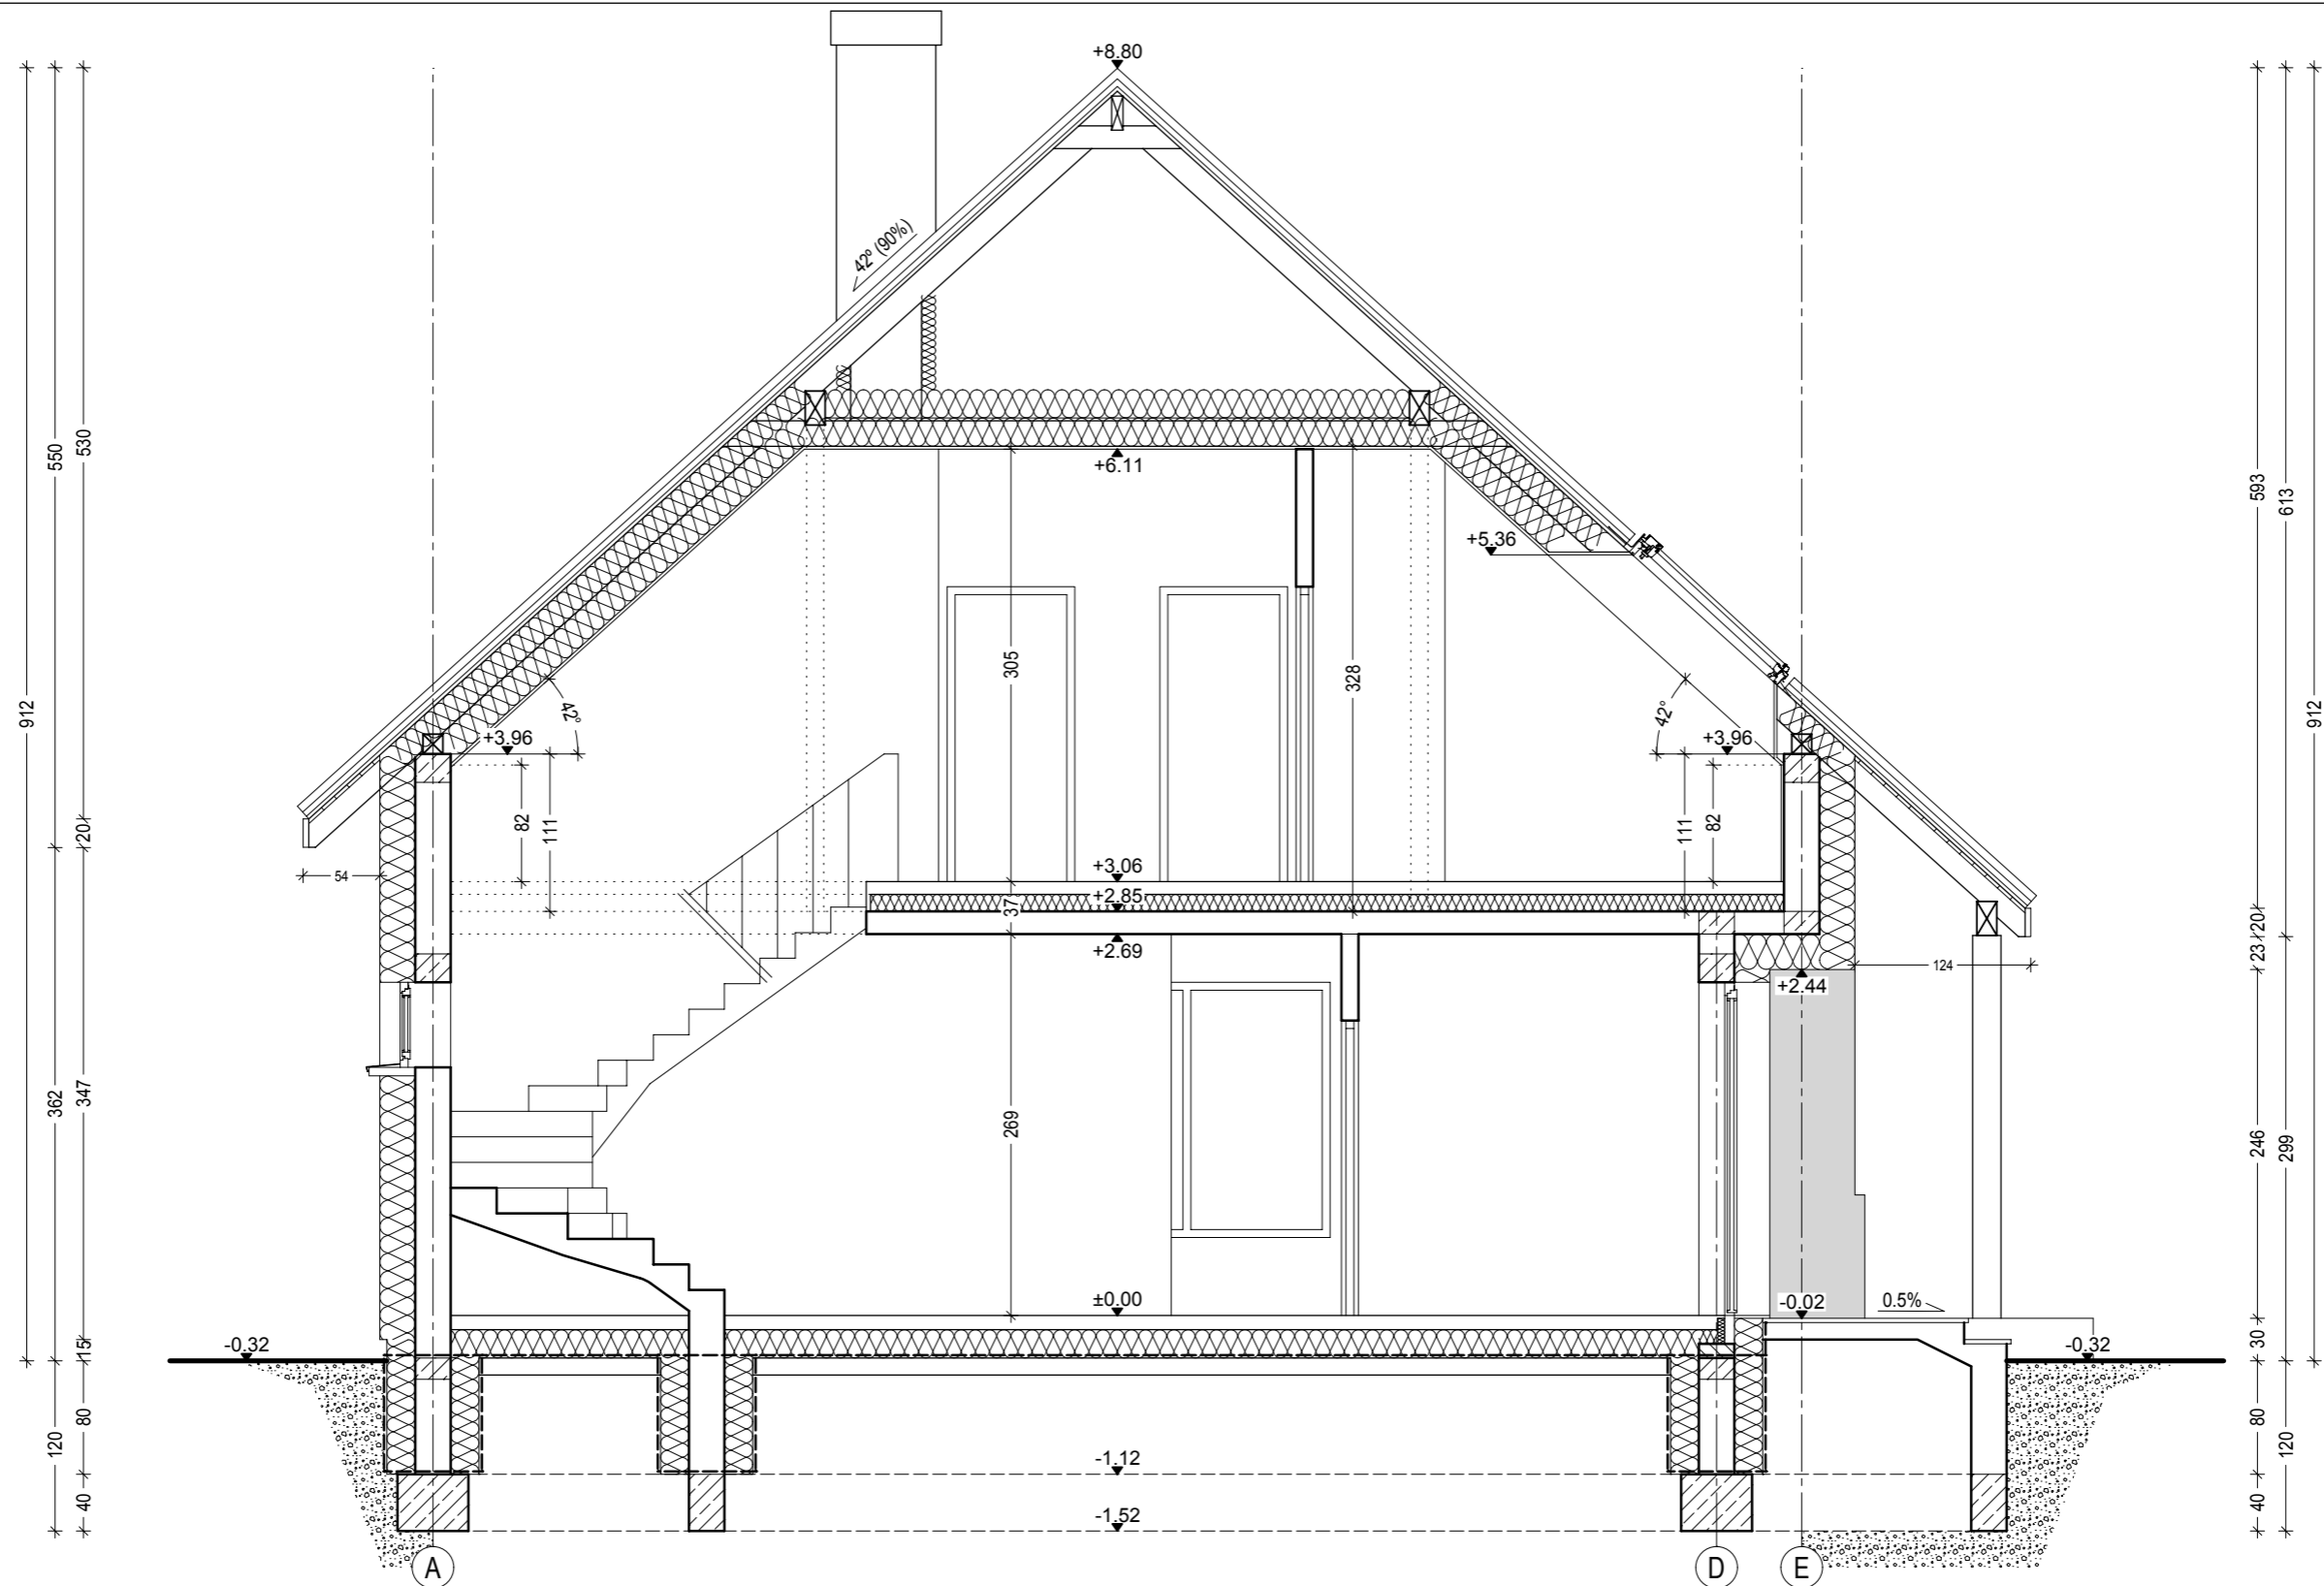

Projekt jest własnością APA J.Charkiewicz i podlega ochronie zgodnie z Ustawą z dnia 4 lutego 1994 r. o prawie autorskim i prawach pokrewnych.

"DOMOWE KLIMATY" Jarosław Charkiewicz


15-427 Białystok ul.Lipowa 6

tel/fax 0-85 7436846

www.domoweklimaty.pl

projekty@domoweklimaty.pl

**Budynek mieszkalny, jednorodzinny - "GANIMEDES". Obrys 1:500**

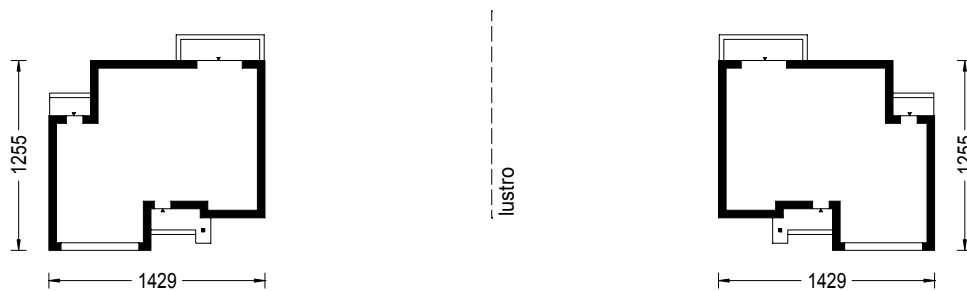

Projekt jest własnością APA J.Charkiewicz i podlega ochronie zgodnie z Ustawą z dnia 4 lutego 1994 r. o prawie autorskim i prawach pokrewnych.