

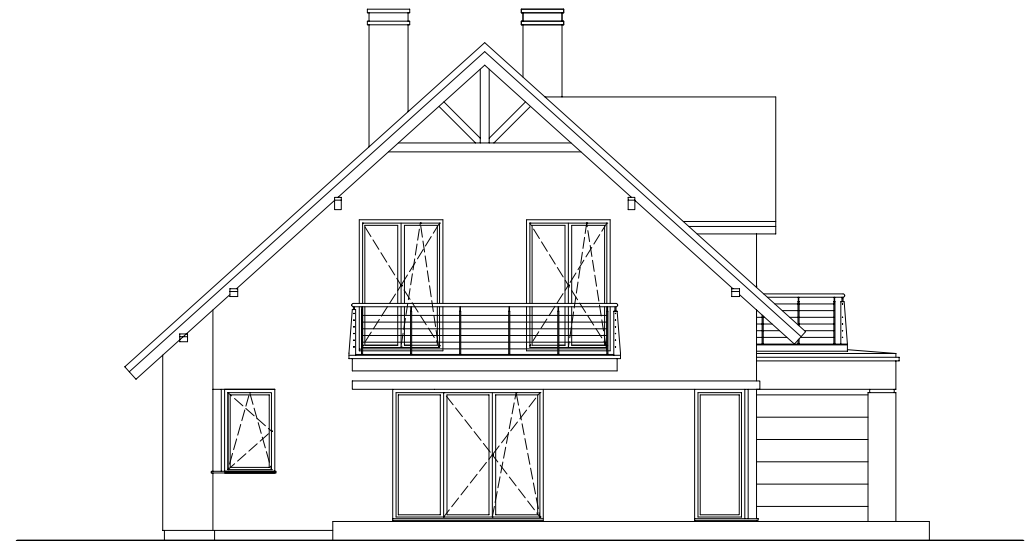
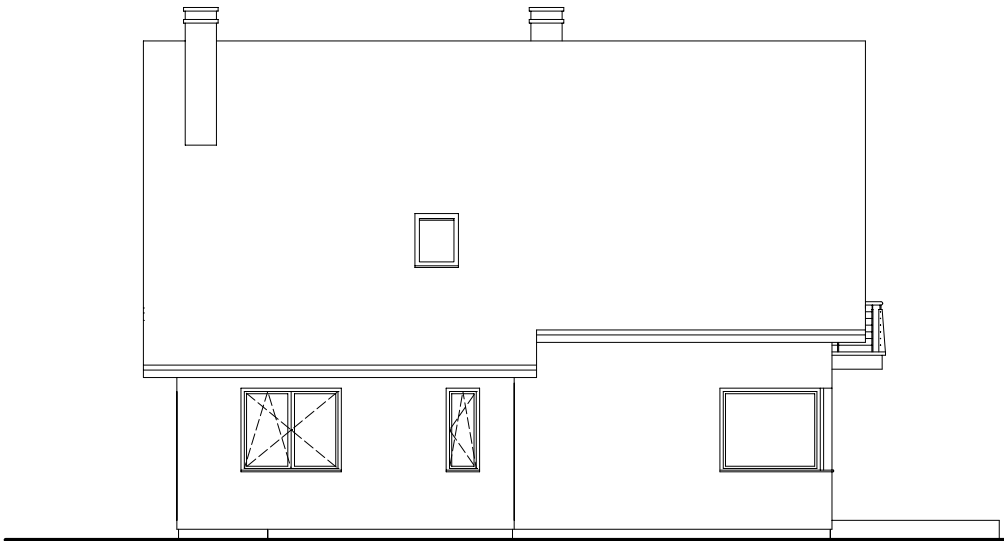


projekt domu HELIOS II

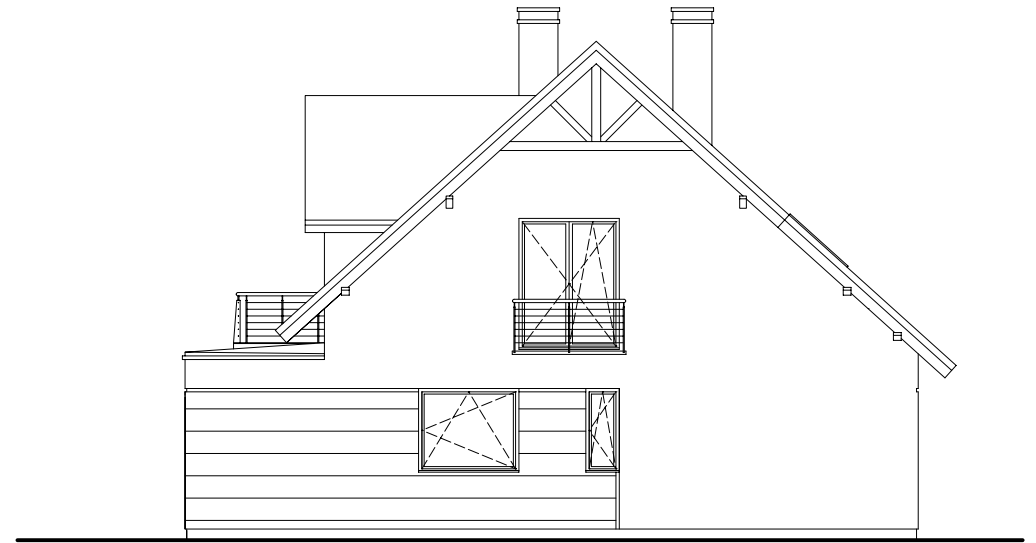

projekt domu HELIOS II

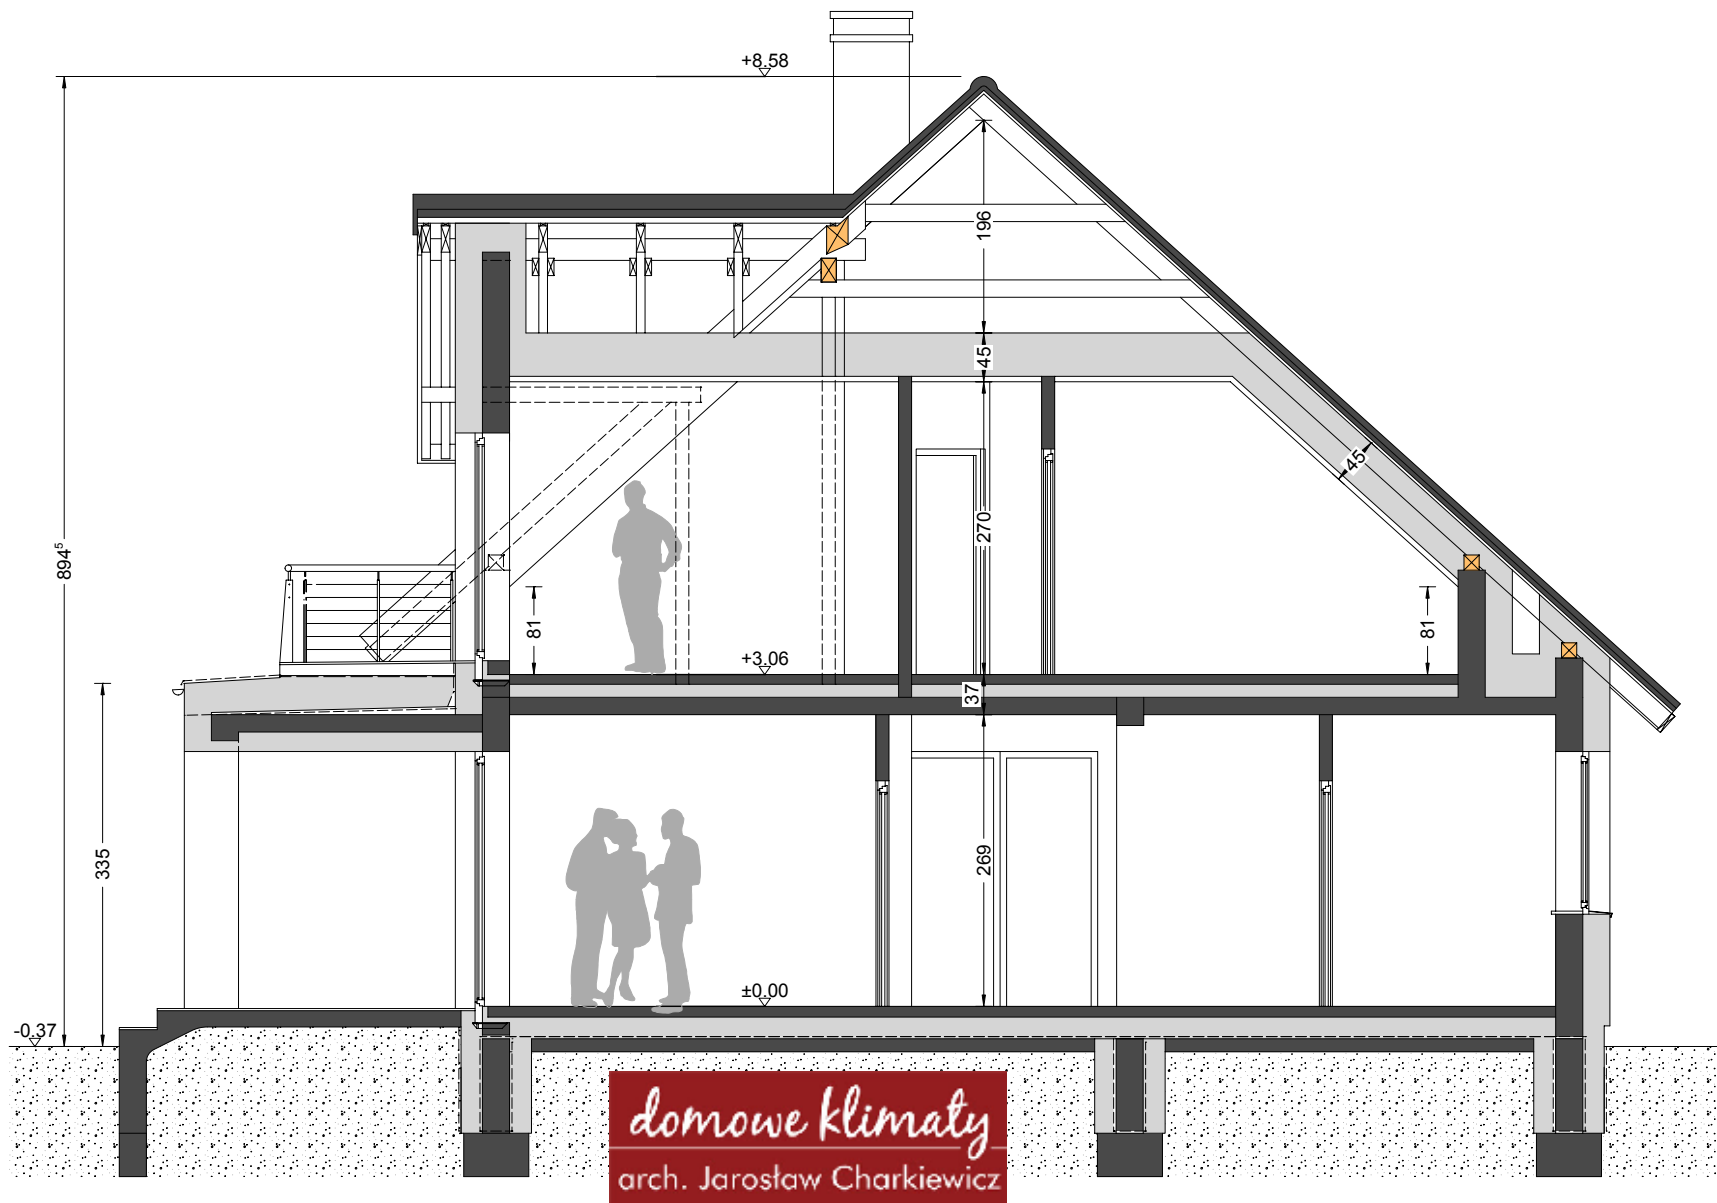


domowe klimaty
arch. Jarosław Charkiewicz

projekt domu HELIOS II

biuro projektów DOMOWE KLIMATY tel.: 85 74 36 846, kom.: 519 770 336
projekty@domoweklimaty.pl
WWW.DOMOWEKLIMATY.PL

DOMOWE KLIMATY Biuro Projektów
www.domoweklimaty.pl e-mail: projekty@domoweklimaty.pl
tel. 85 74 36 846 ul. Lipowa 6, 15-427 Białystok


domowe klimaty
arch. Jarosław Charkiewicz

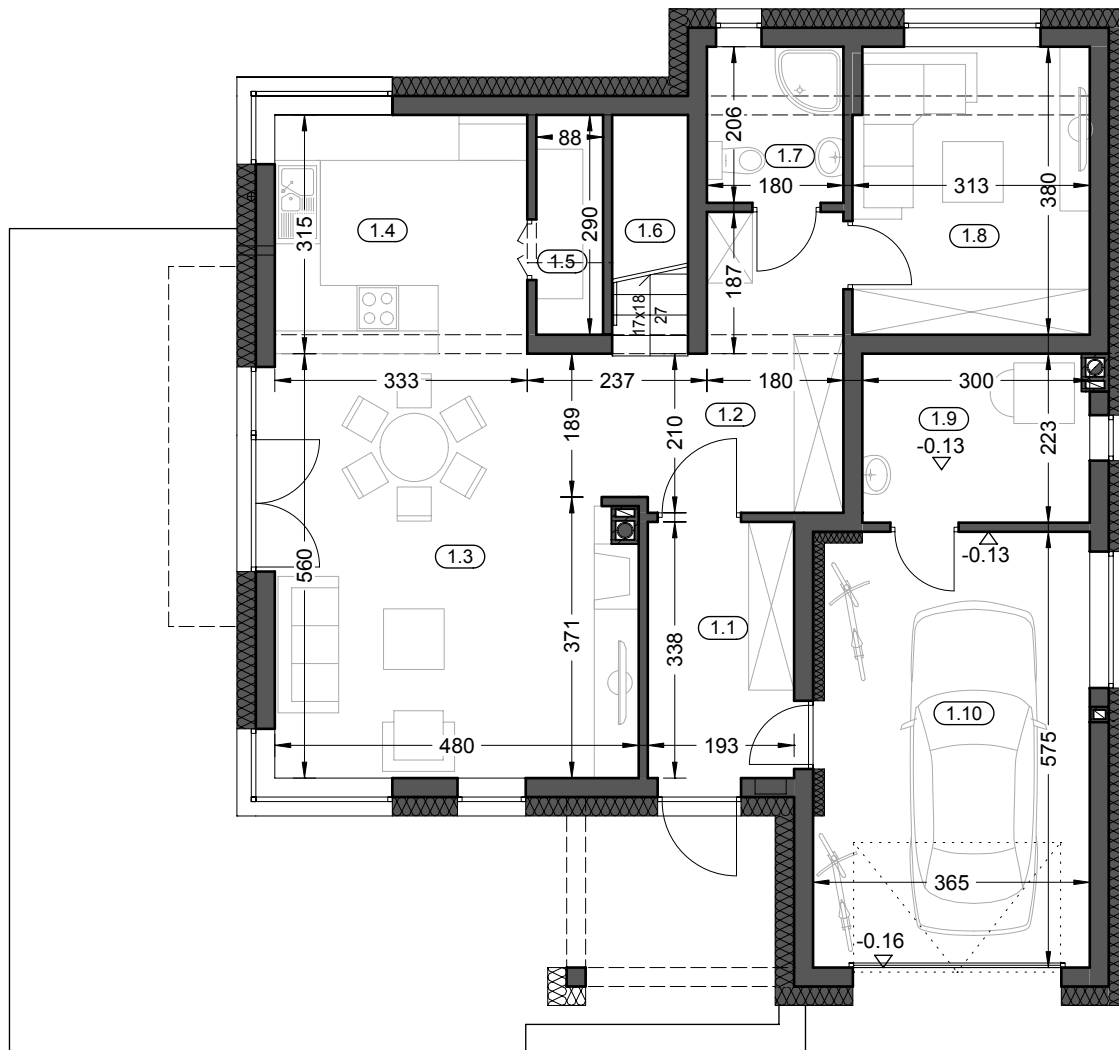

Zestawienie powierzchni parteru

OZNACZENIE	FUNKCJA	POW. UŻYTK.
1.1	Przedsiónek	6.21 m ²
1.2	Hall	8.39 m ²
1.3	Salon, jadalnia	26.32 m ²
1.4	Kuchnia	10.30 m ²
1.5	Spiżarnia	2.33 m ²
1.6	Kl. schod.	2.96 m ²
1.7	Łazienka	3.48 m ²
1.8	Pokój	11.36 m ²
1.9	Kotłownia	6.32 m ²
	RAZEM	77.67 m ²
1.10	Garaż	19.92 m ²
	SUMA POW.	97.59 m ²

Pow. całkowita parteru: 186.43 m² (w tym tarasy) 54.80 m²
 Pow. zabudowy: 131.63 m²
 Kubatura parteru: 402.80 m³

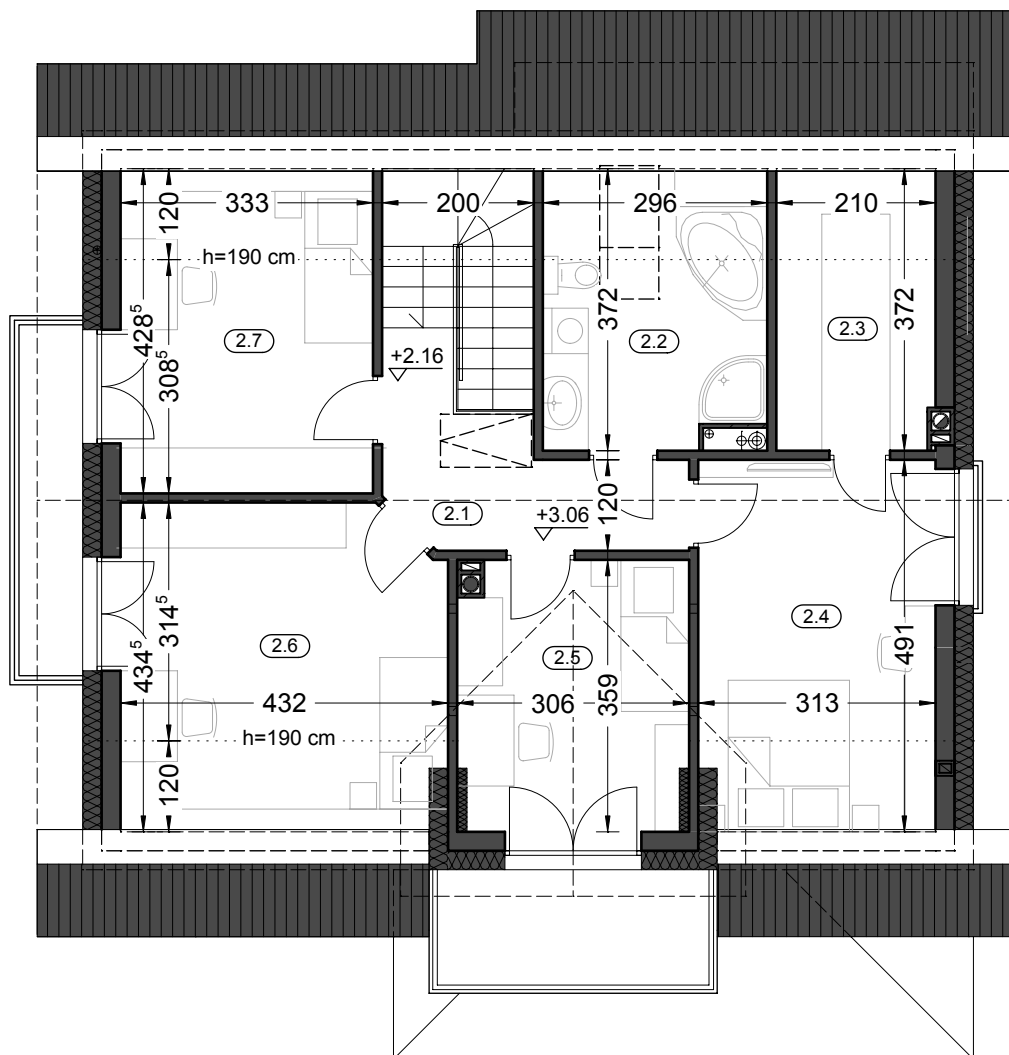


Zestawienie powierzchni poddasza

OZNACZENIE	FUNKCJA	POW. UŻYTK.	POW. PODŁÓG
2.1	Komunikacja	6.69 m ²	6.69 m ²
2.2	Łazienka	6.91 m ²	10.30 m ²
2.3	Garderoba	5.02 m ²	7.41 m ²
2.4	Pokój	11.29 m ²	14.89 m ²
2.5	Pokój	10.24 m ²	10.24 m ²
2.6	Pokój	12.85 m ²	17.83 m ²
2.7	Pokój	9.99 m ²	13.82 m ²
RAZEM		62.99 m ²	81.18 m ²

Pow. całkowita poddasza: 126.20 m² (w tym balkony) 6.19 m²
 Kubatura poddasza: 311.69 m³

Budynek mieszkalny, jednorodzinny - "HELIOS II". Obrys 1:500

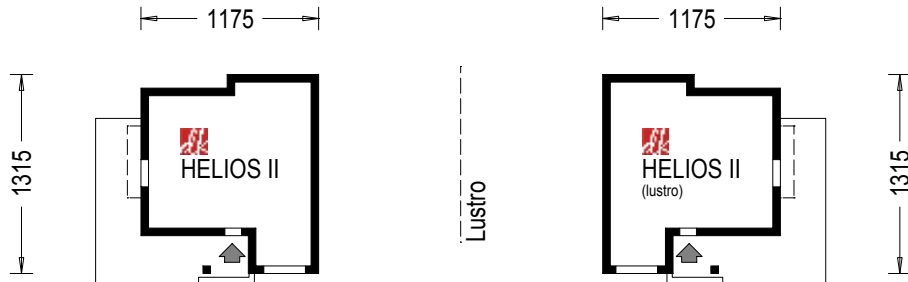

Projekt jest własnością APA J.Charkiewicz i podlega ochronie zgodnie z Ustawą z dnia 4 lutego 1994 r. o prawie autorskim i prawach pokrewnych.