

"DOMOWE KLIMATY" Jarosław Charkiewicz

15-427 Białystok ul.Lipowa 6

tel/fax 0-85 7436846


www.domoweklimaty.pl

projekty@domoweklimaty.pl

Budynek mieszkalny, jednorodzinny - "NEFRYT bis". Elewacje




ELEWACJA FRONTOWA

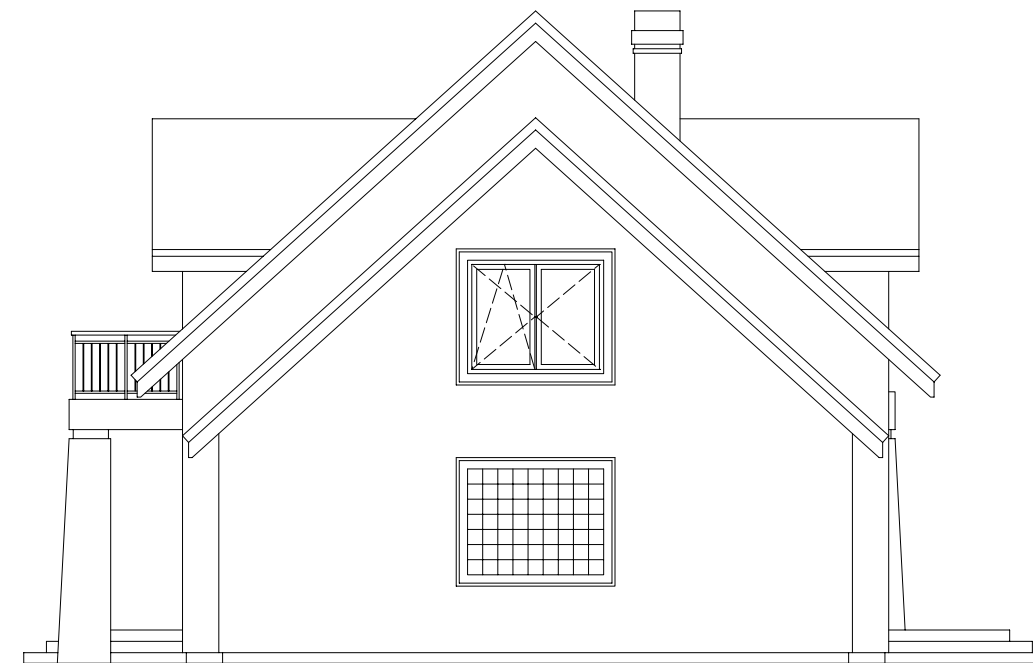

ELEWACJA PRAWA



ELEWACJA OGRODOWA

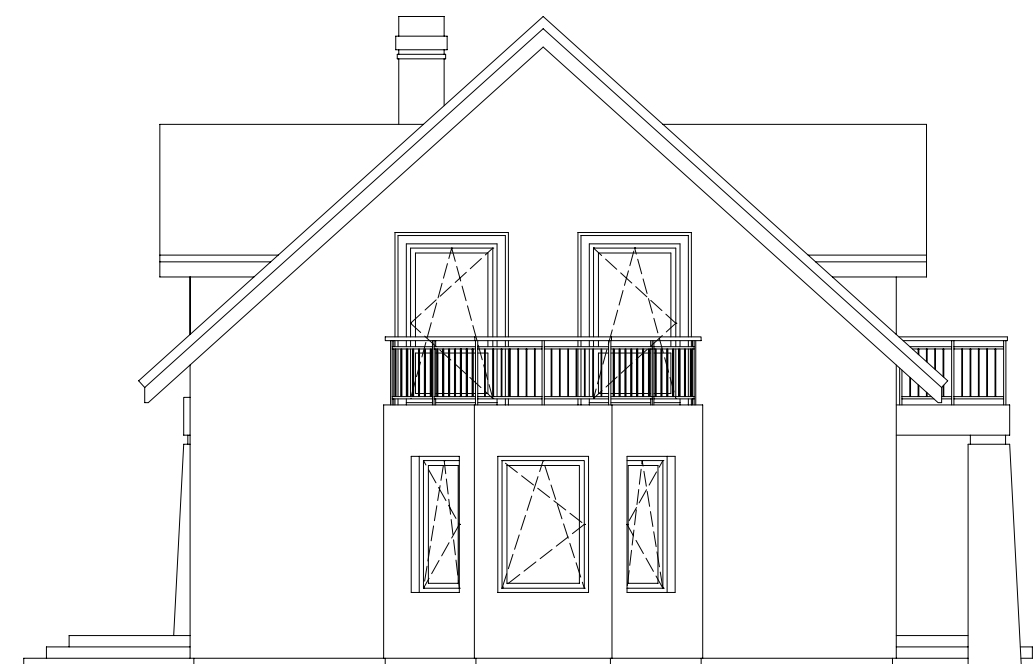

ELEWACJA LEWA

"DOMOWE KLIMATY" Jarosław Charkiewicz


15-427 Białystok ul.Lipowa 6

tel/fax 0-85 7436846

www.domoweklimaty.pl

projekty@domoweklimaty.pl

Budynek mieszkalny, jednorodzinny - "NEFRYT bis". Parter

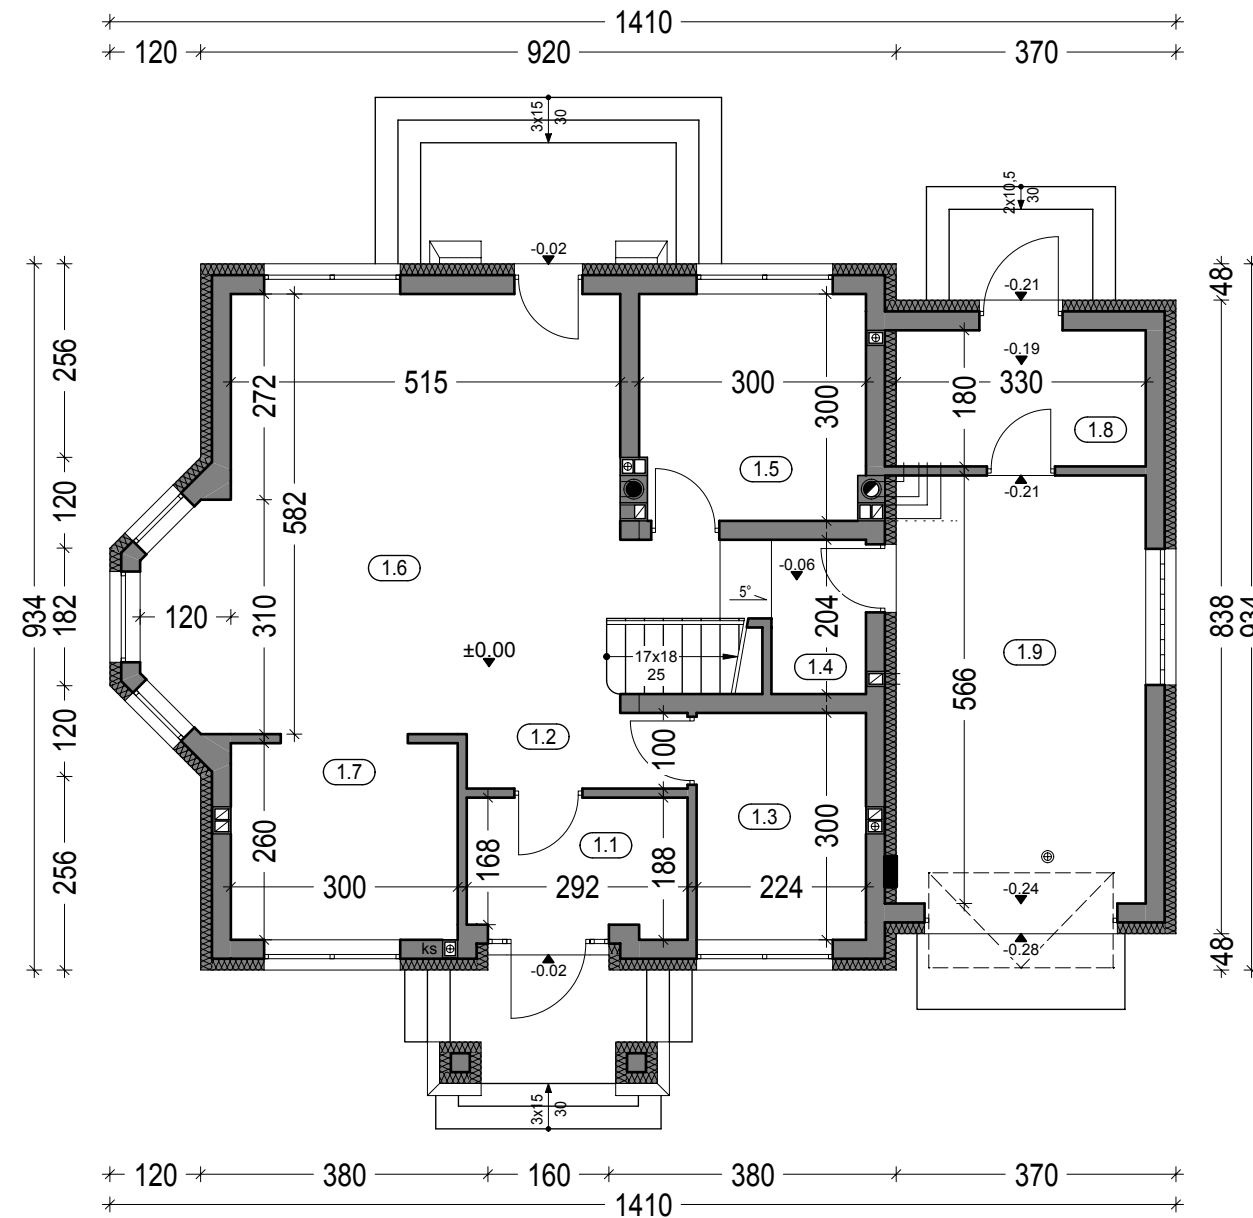

Zestawienie powierzchni parteru

OZNACZENIE	FUNKCJA	POW. UŻYTK.	POSADZKA
1.1	Przedsiónek	4.71 m ²	terrakota
1.2	Hall	4.73 m ²	parkiet
1.3	Łazienka	6.41 m ²	terrakota
1.4	Komunikacja	6.30 m ²	parkiet
1.5	Pokój	8.49 m ²	parkiet
1.6	Salon+Jadalnia	29.89 m ²	parkiet
1.7	Kuchnia	7.47 m ²	terrakota
1.8	Pom. gospod.	5.64 m ²	terrakota
		73.64 m ²	
1.9	Garaż	18.14 m ²	pos.beton.
	Taras	20.42 m ²	

RAZEM : 112.20 m²

Pow. całkowita parteru: 141.58 m²
 Pow. zabudowy: 120.24 m²
 Kubatura parteru: 367.93 m³

"DOMOWE KLIMATY" Jarosław Charkiewicz


15-427 Białystok ul.Lipowa 6

tel/fax 0-85 7436846

www.domoweklimaty.pl

projekty@domoweklimaty.pl

Budynek mieszkalny, jednorodzinny - "NEFRYT bis". Poddasze

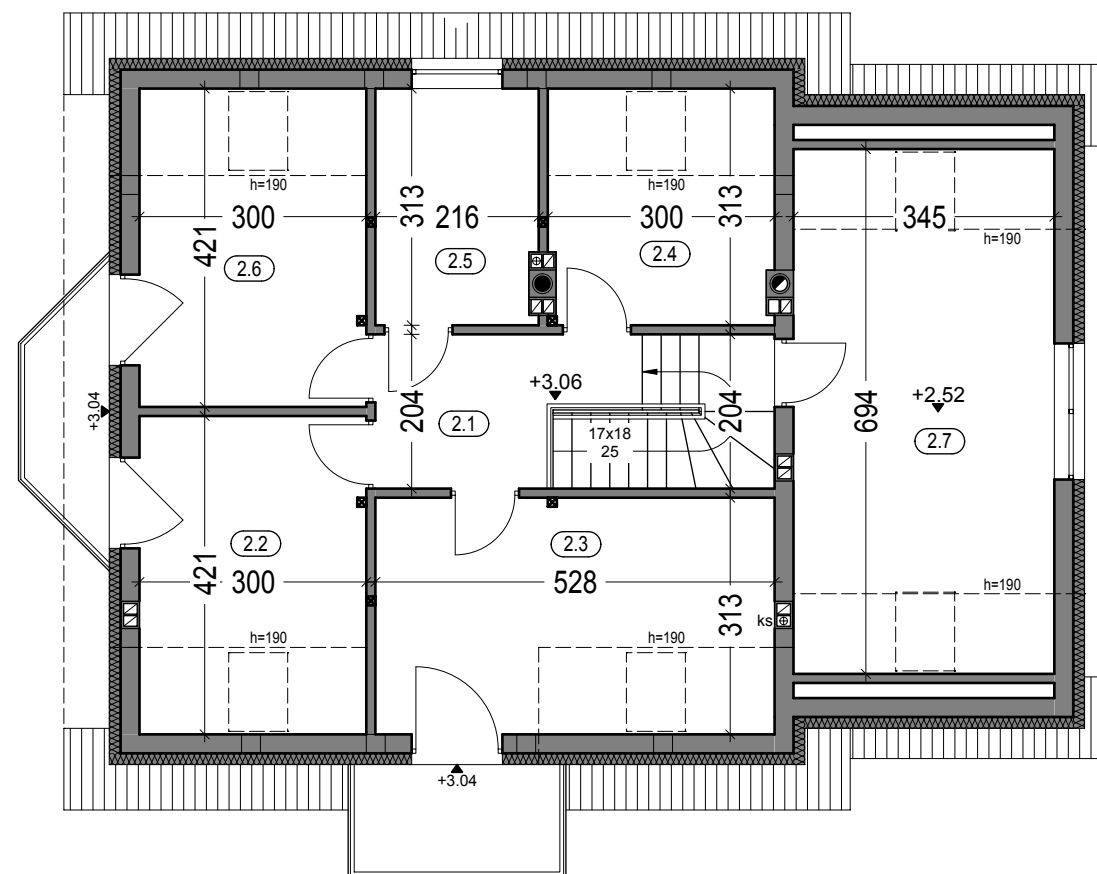

Zestawienie powierzchni poddasza

OZNACZ.	FUNKCJA	POW. UŻYTK.	POW. POS.	POSADZKA
2.1	Hall	5.74 m ²	5.74 m ²	parkiet
2.2	Pokój	8.91 m ²	12.20 m ²	parkiet
2.3	Pokój	12.56 m ²	16.04 m ²	parkiet
2.4	Garderoba	5.56 m ²	8.86 m ²	terakota
2.5	Łazienka	6.33 m ²	6.33 m ²	terakota
2.6	Pokój	8.91 m ²	12.20 m ²	parkiet
2.7	Strych	16.34 m ²	23.32 m ²	terakota
	Balkon	7.94 m ²		

RAZEM : 72.29 m² 84.69 m²

Pow. całkowita poddasza: 124.87 m²
Kubatura poddasza: 263.56 m³

"DOMOWE KLIMATY" Jarosław Charkiewicz


15-427 Białystok ul.Lipowa 6

tel/fax 0-85 7436846

www.domoweklimaty.pl

projekty@domoweklimaty.pl

Budynek mieszkalny, jednorodzinny - "NEFRYT bis". Przekrój

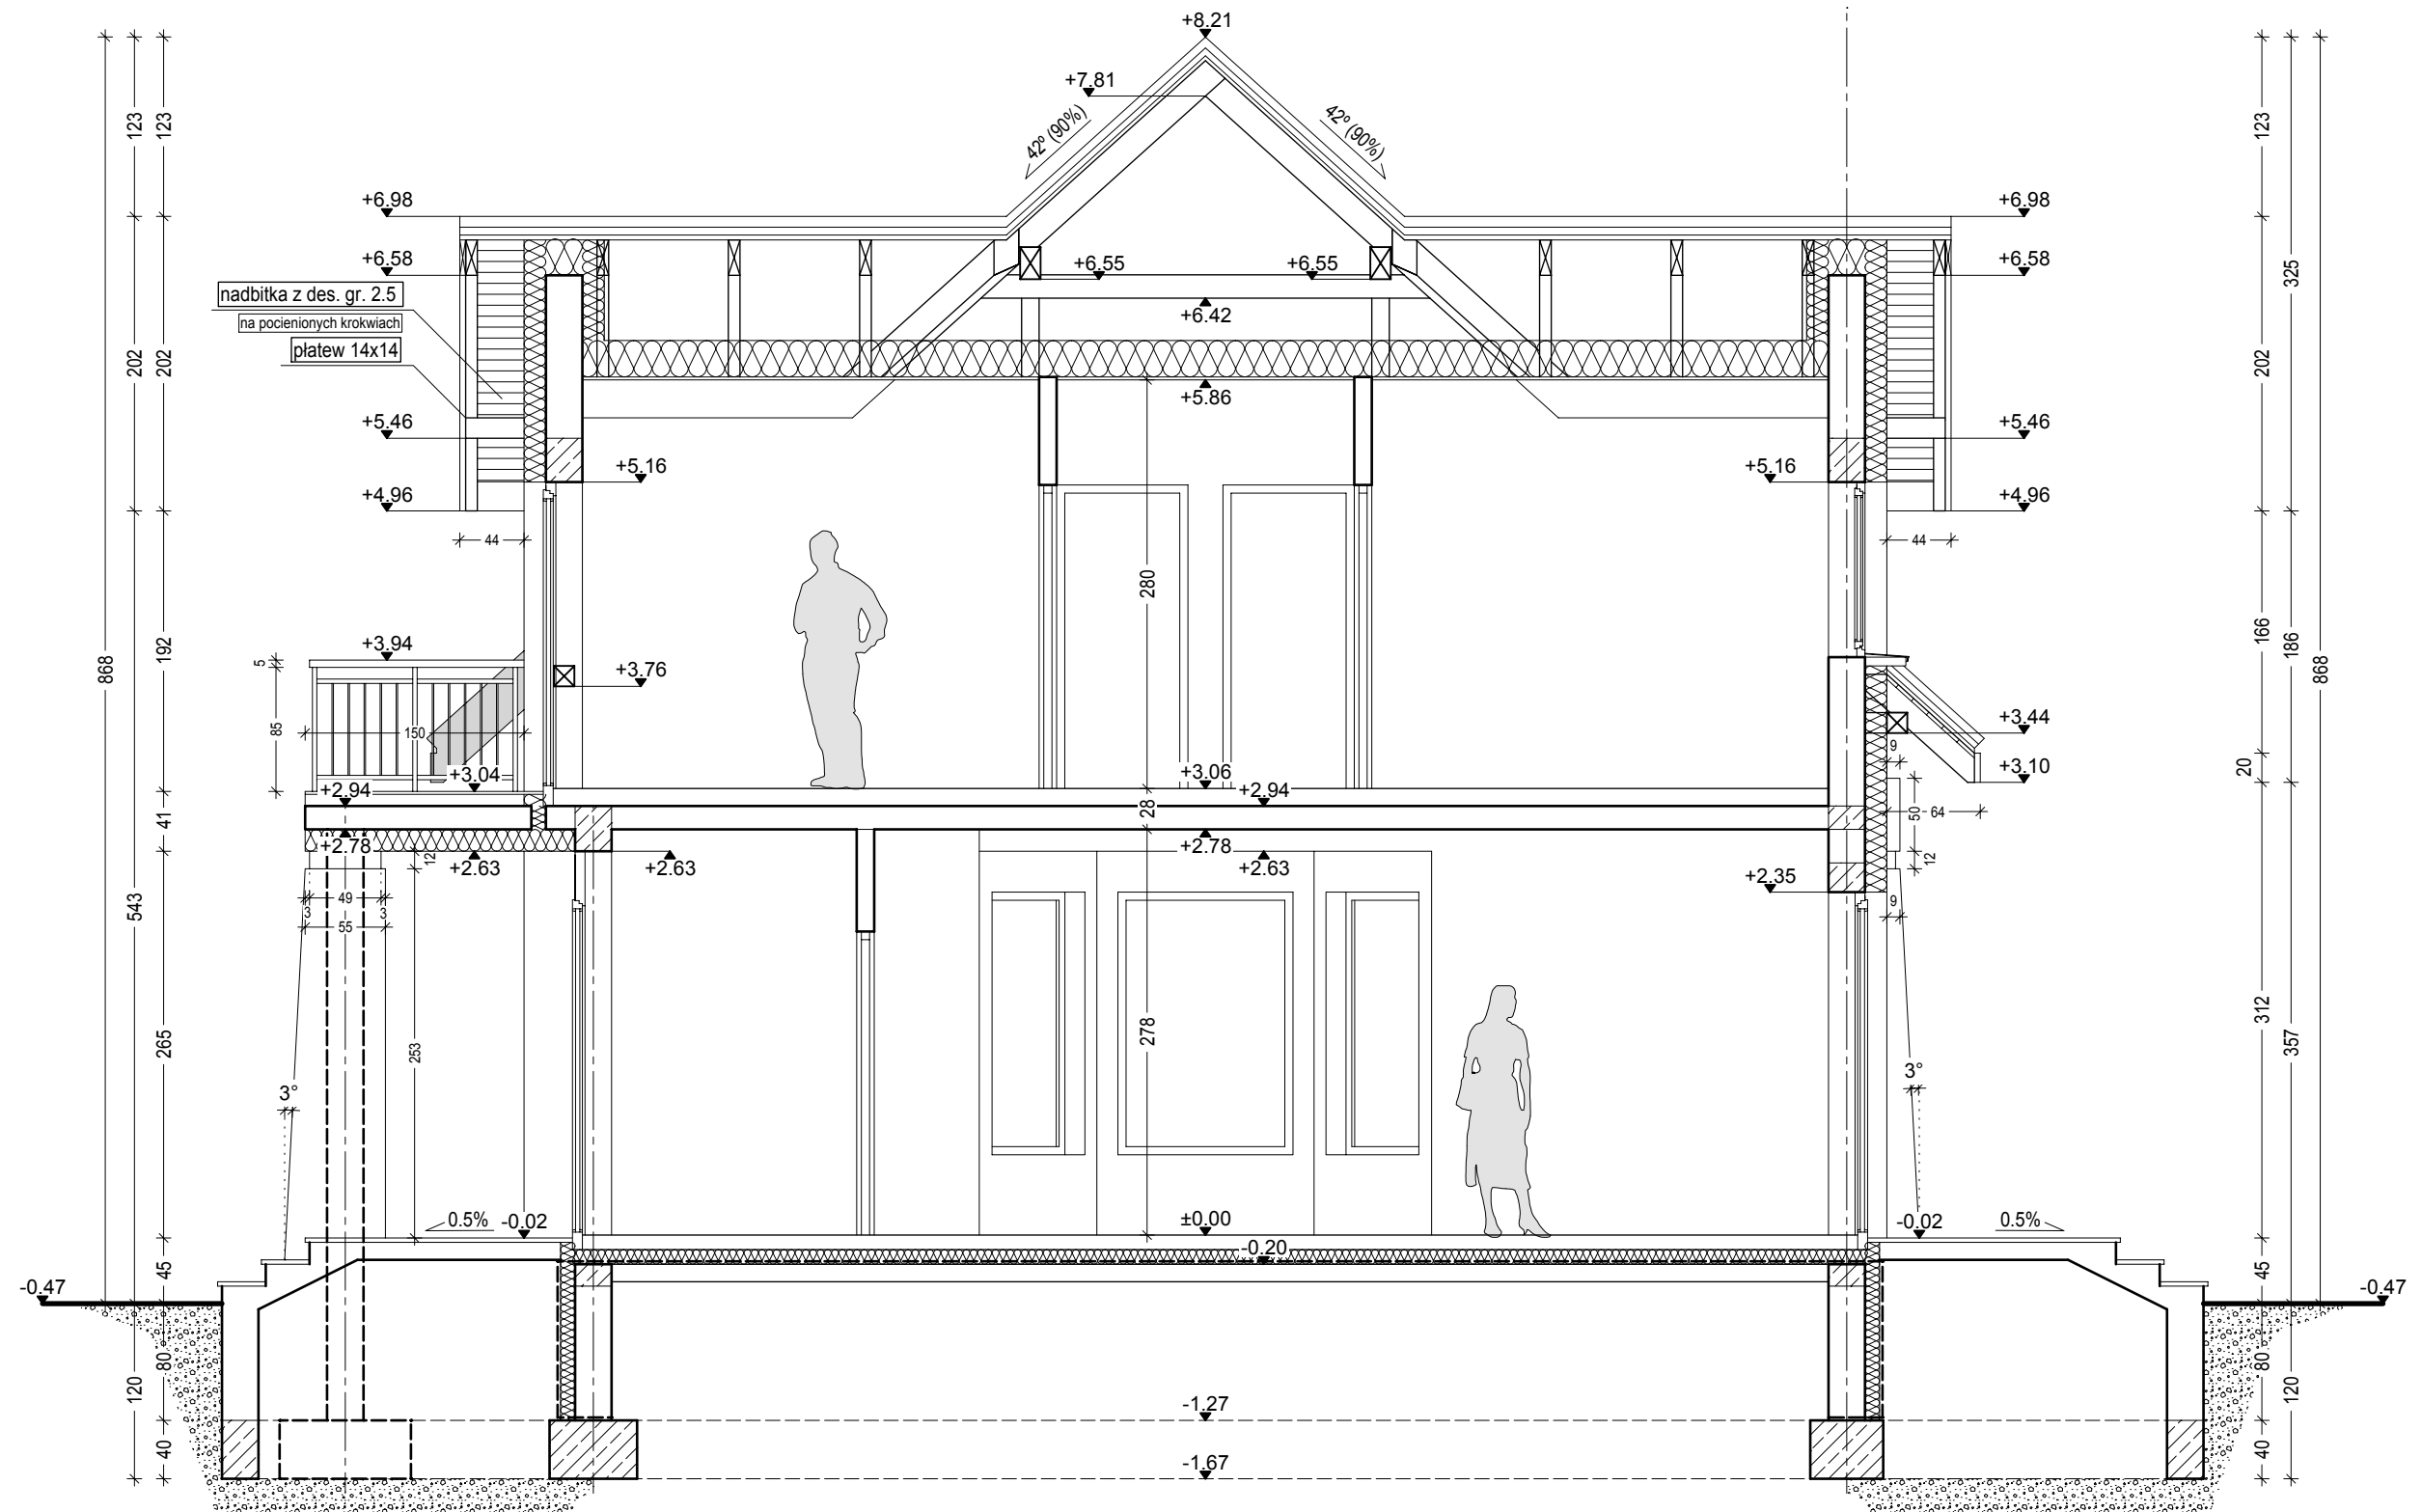

"DOMOWE KLIMATY" Jarosław Charkiewicz


15-427 Białystok ul.Lipowa 6

tel/fax 0-85 7436846

www.domoweklimaty.pl

projekty@domoweklimaty.pl

Budynek mieszkalny, jednorodzinny - "NEFRYT". Obrys 1:500

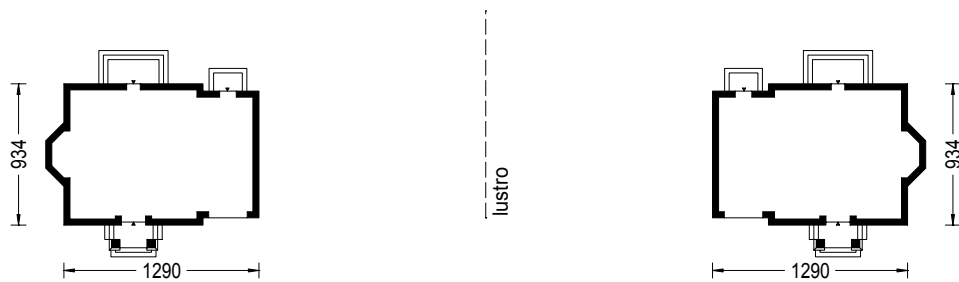

Projekt jest własnością APA J.Charkiewicz i podlega ochronie zgodnie z Ustawą z dnia 4 lutego 1994 r. o prawie autorskim i prawach pokrewnych.