

"DOMOWE KLIMATY" Jarosław Charkiewicz

15-427 Białystok ul.Lipowa 6

tel/fax 0-85 7436846


www.domoweklimaty.pl

projekty@domoweklimaty.pl

Budynek mieszkalny, jednorodzinny - "PCHEŁKA Z GARAŻEM". Elewacje




ELEWACJA FRONTOWA

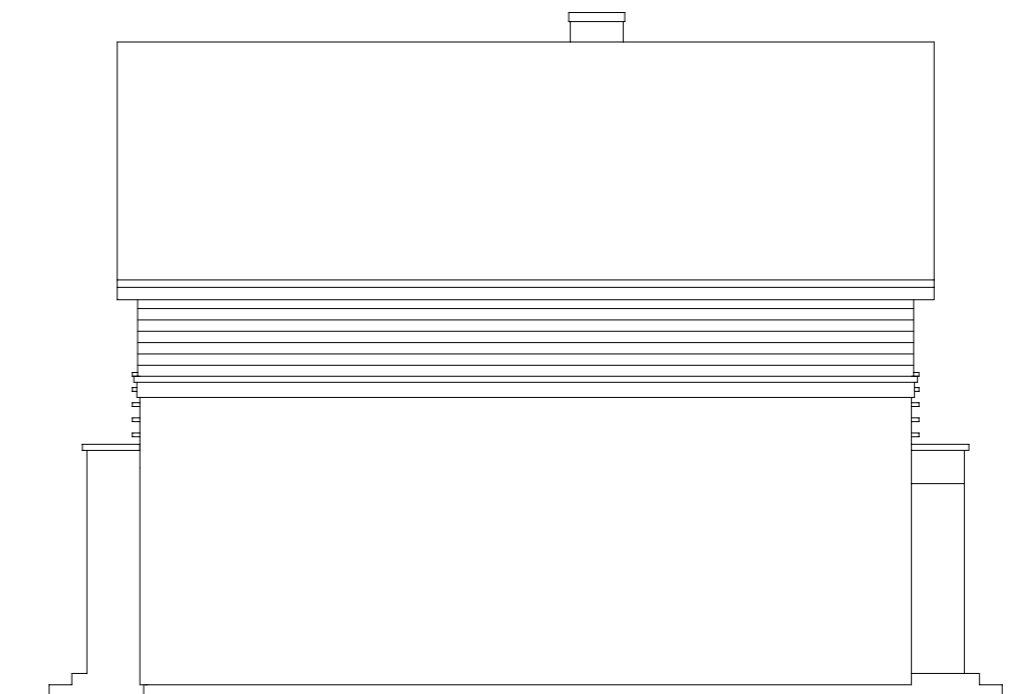

ELEWACJA PRAWA



ELEWACJA OGRODOWA

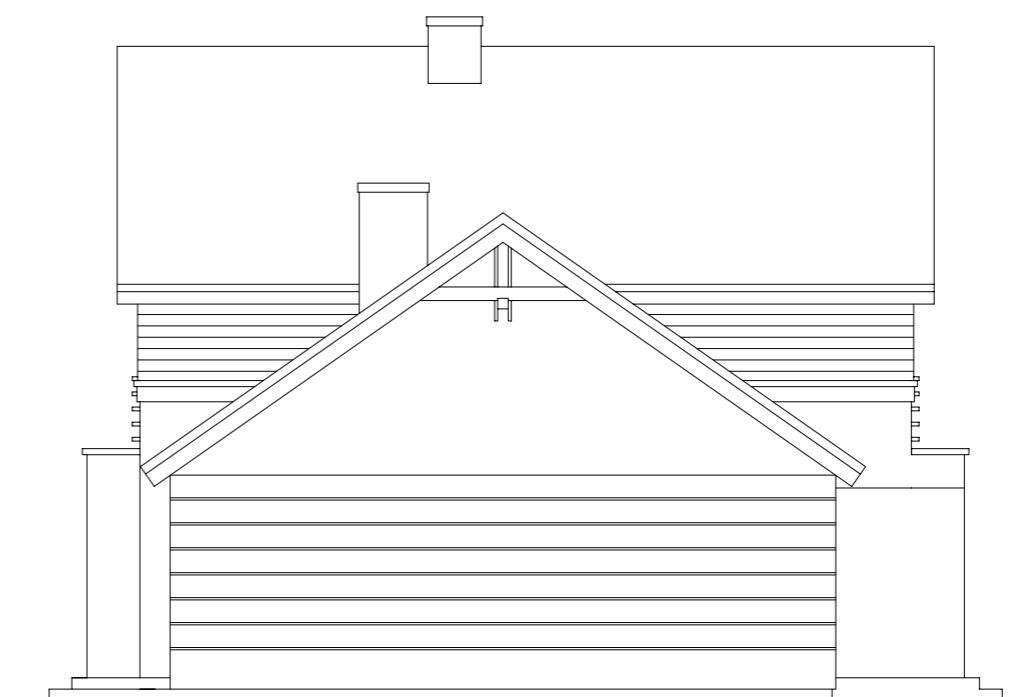

ELEWACJA LEWA

"DOMOWE KLIMATY" Jarosław Charkiewicz


15-427 Białystok ul.Lipowa 6

tel/fax 0-85 7436846

www.domoweklimaty.pl

projekty@domoweklimaty.pl

Budynek mieszkalny, jednorodzinny - "PCHEŁKA Z GARAŻEM". Parter

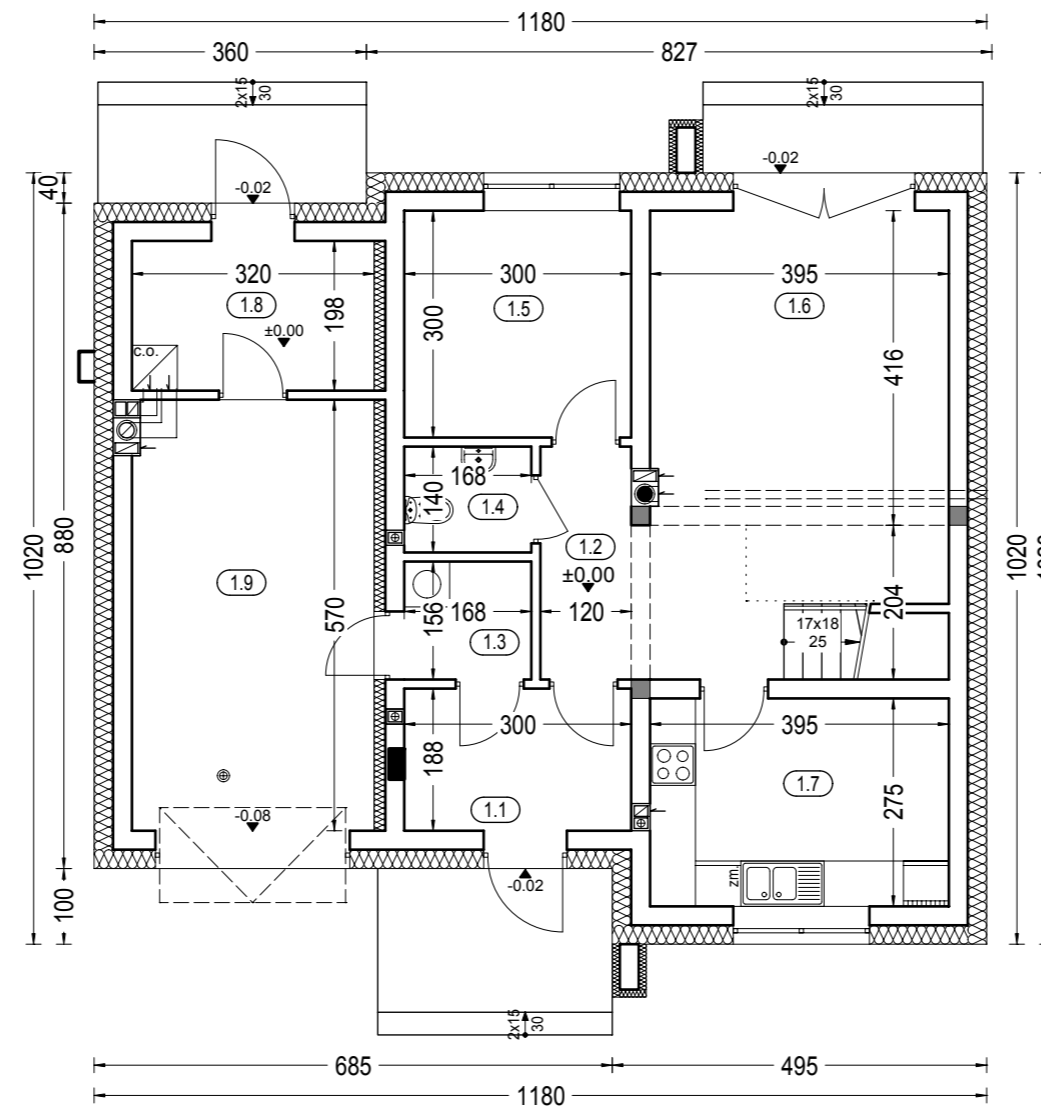

Zestawienie powierzchni parteru

OZNACZENIE	FUNKCJA	POW. UŻYTK.	POSADZKA
1.1	Przedsiónek	5.35 m ²	terakota
1.2	Hall	7.52 m ²	parkiet
1.3	Pralnia	2.43 m ²	terakota
1.4	Wc	2.17 m ²	terakota
1.5	Pokój	8.64 m ²	parkiet
1.6	Salon	20.05 m ²	parkiet
1.7	Kuchnia	10.46 m ²	terakota
1.8	Kotłownia	6.03 m ²	terakota
		62.65 m ²	
1.9	Garaż	17.44 m ²	pos. beton.
1.10	Taras	16.94 m ²	
RAZEM :		97.03 m ²	

Pow. całkowita parteru: 129.01 m²
Pow. zabudowy: 112.07 m²
Kubatura parteru: 342.93 m³

"DOMOWE KLIMATY" Jarosław Charkiewicz


15-427 Białystok ul.Lipowa 6

tel/fax 0-85 7436846

www.domoweklimaty.pl

projekty@domoweklimaty.pl

Budynek mieszkalny, jednorodzinny - "PCHEŁKA Z GARAŻEM". Piętro

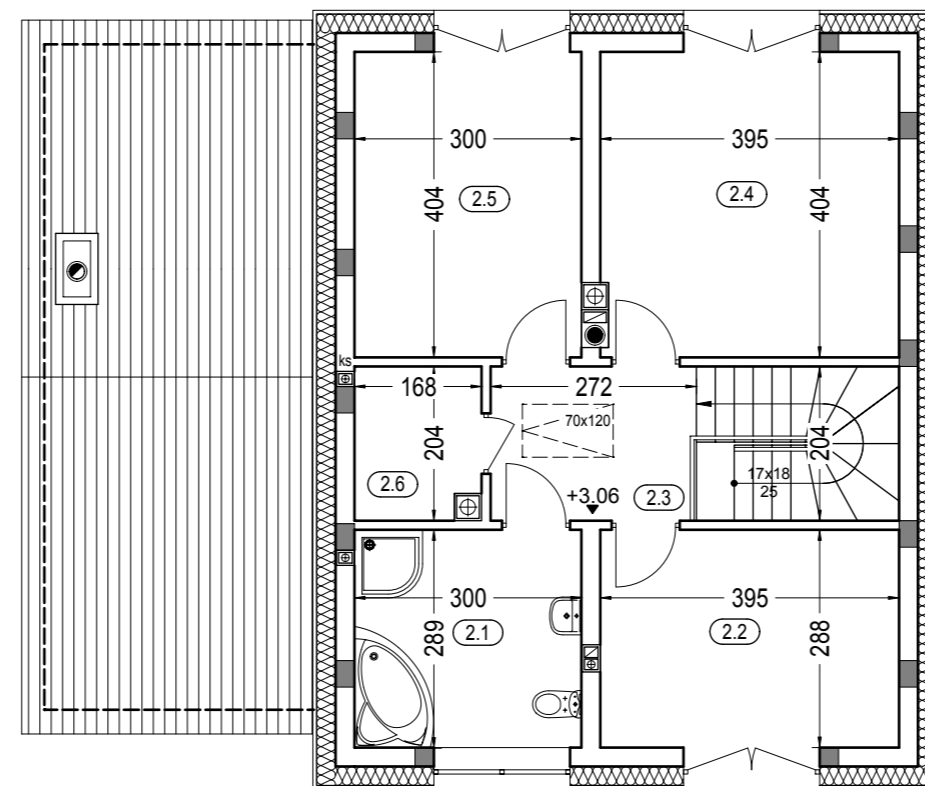

Zestawienie powierzchni piętra

OZNACZENIE	FUNKCJA	POW. UŻYTK.	POSADZKA
2.1	Łazienka	8.29 m ²	terakota
2.2	Pokój	10.97 m ²	parkiet
2.3	Hall	5.33 m ²	parkiet
2.4	Pokój	15.38 m ²	parkiet
2.5	Pokój	11.71 m ²	parkiet
2.6	Garderoba	3.08 m ²	terakota

RAZEM : 54.76 m²

Pow. całkowita piętra: 00.00 m²
Kubatura piętra: 000.00 m³

"DOMOWE KLIMATY" Jarosław Charkiewicz


15-427 Białystok ul.Lipowa 6

tel/fax 0-85 7436846

www.domoweklimaty.pl

projekty@domoweklimaty.pl

Budynek mieszkalny, jednorodzinny - "PCHĘŁKA Z GARAŻEM". Przekrój

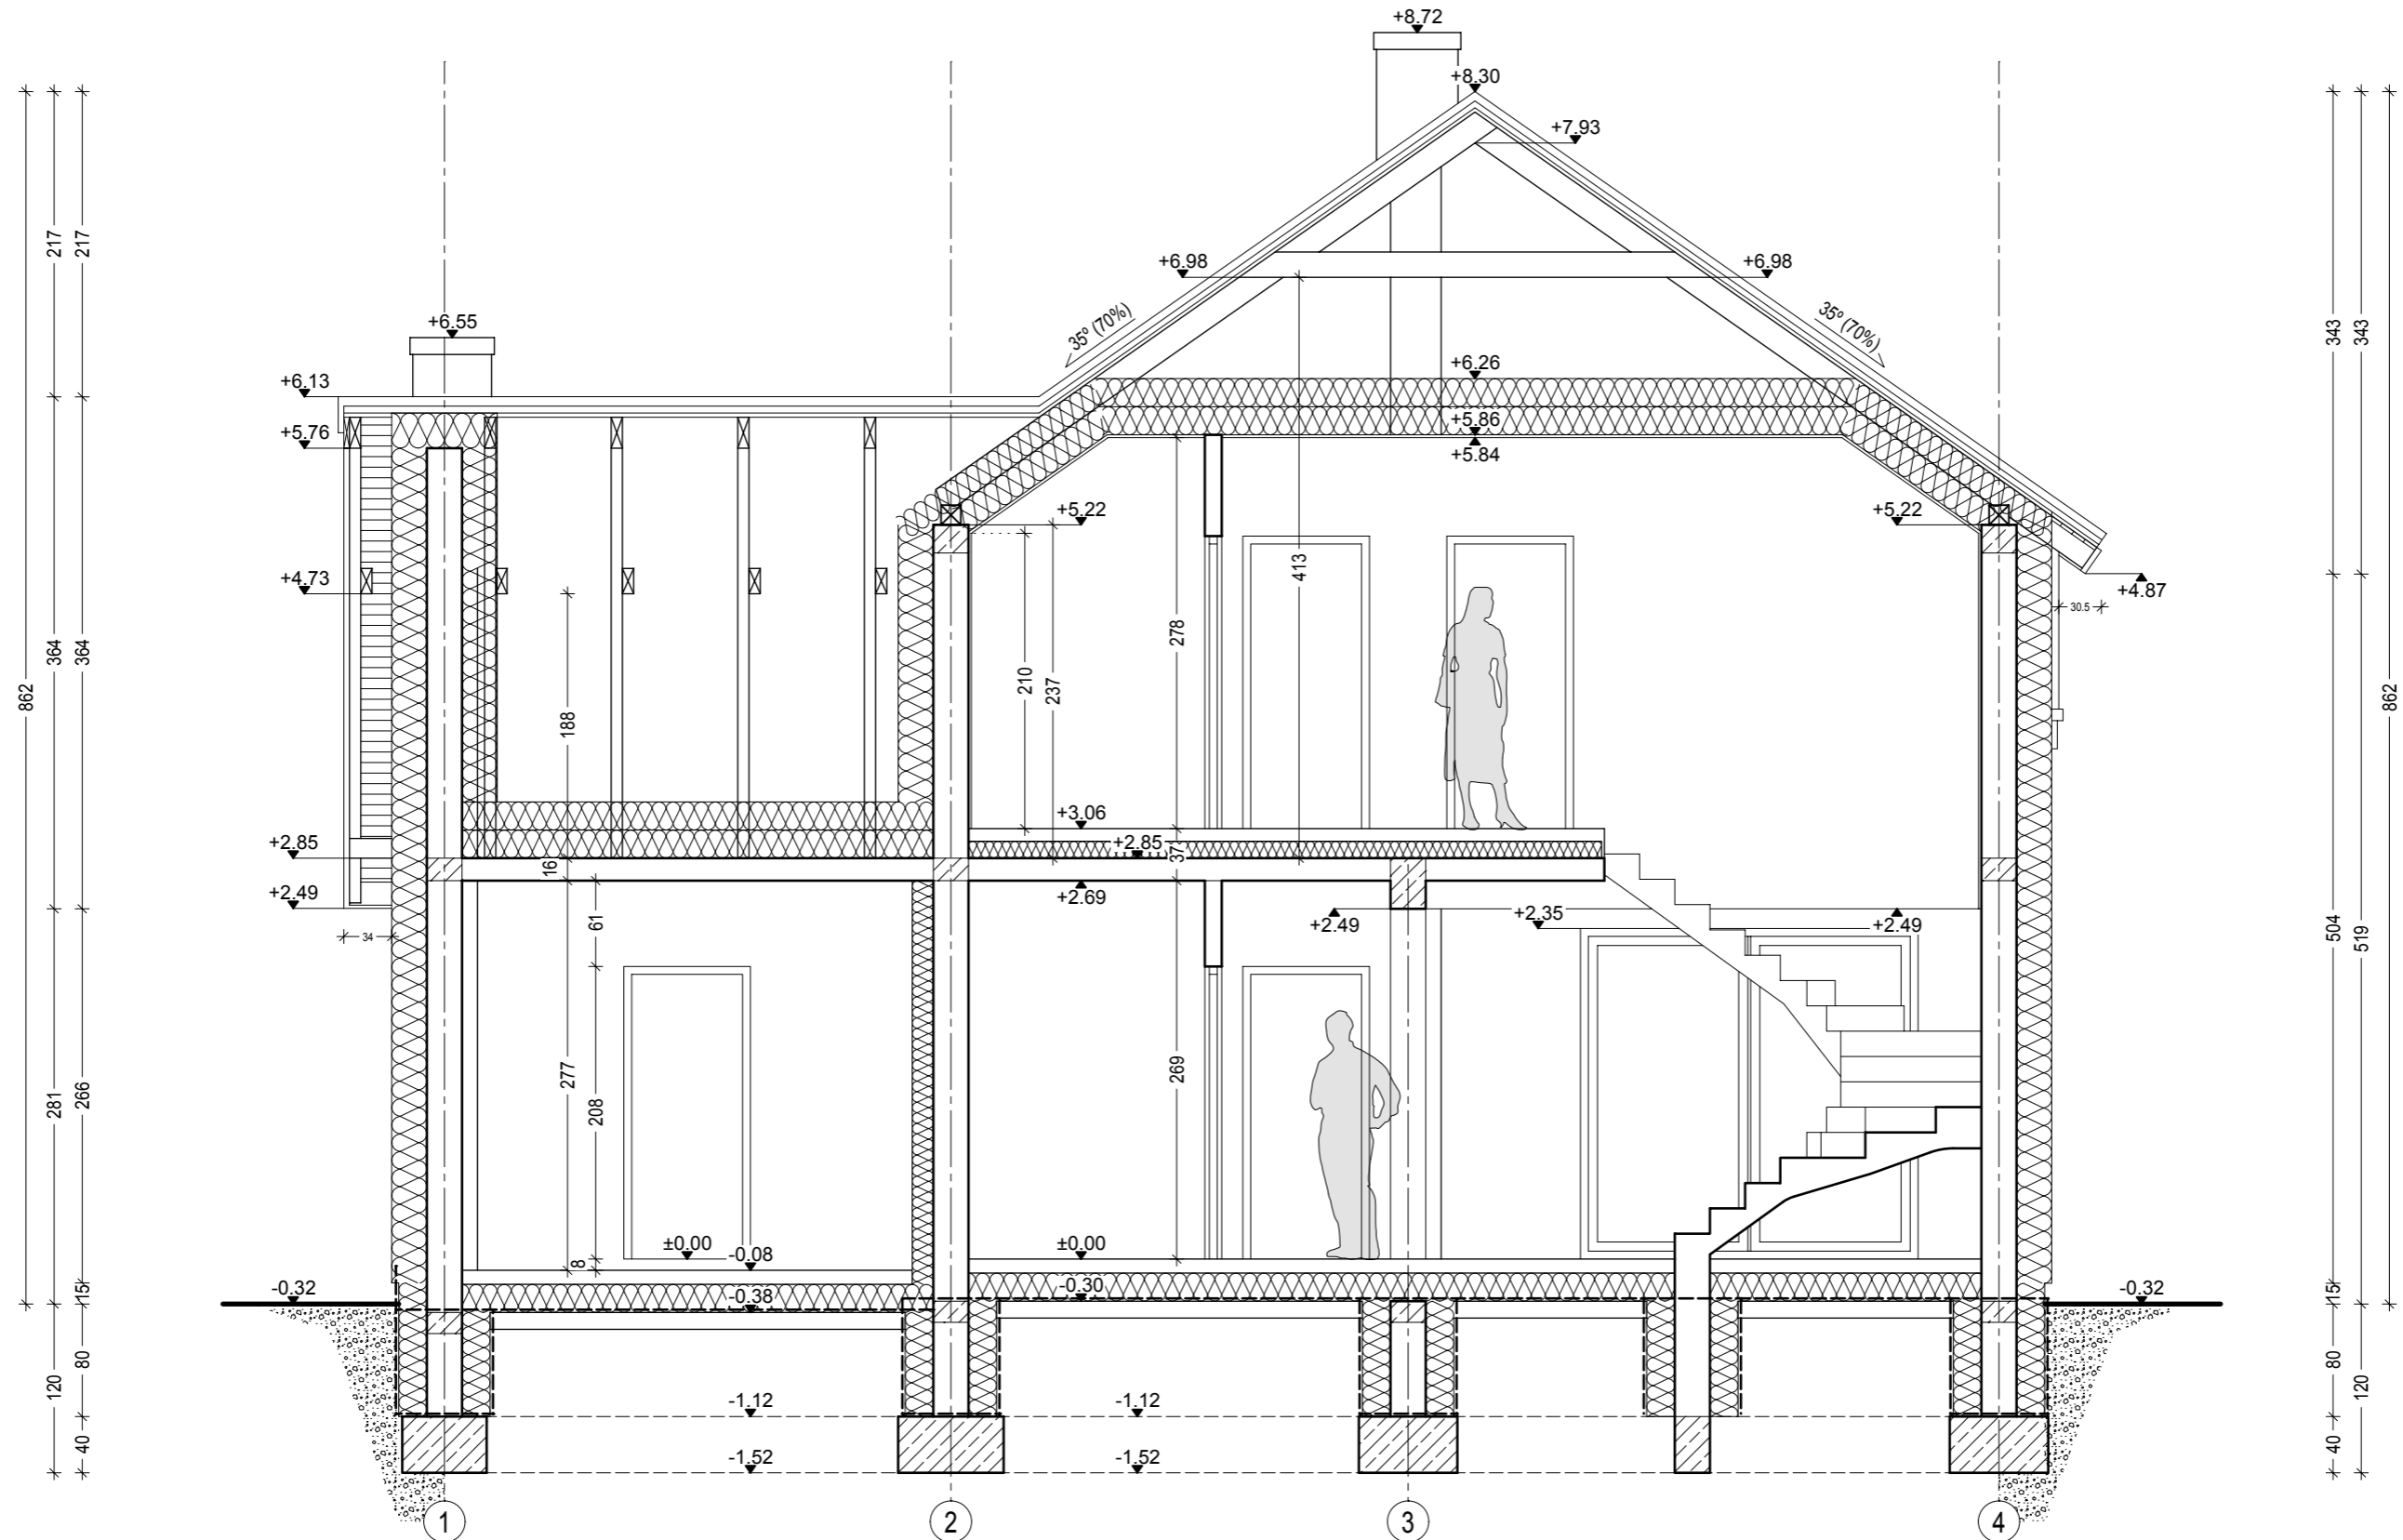

Projekt jest własnością APA J.Charkiewicz i podlega ochronie zgodnie z Ustawą z dnia 4 lutego 1994 r. o prawie autorskim i prawach pokrewnych.

"DOMOWE KLIMATY" Jarosław Charkiewicz


15-427 Białystok ul.Lipowa 6

tel/fax 0-85 7436846

www.domoweklimaty.pl

projekty@domoweklimaty.pl

Budynek mieszkalny, jednorodzinny - "PCHEŁKA Z G.". Obrys 1:500

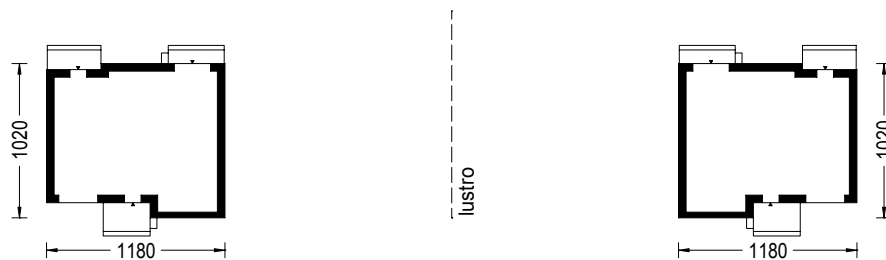

Projekt jest własnością APA J.Charkiewicz i podlega ochronie zgodnie z Ustawą z dnia 4 lutego 1994 r. o prawie autorskim i prawach pokrewnych.